

Stērstu
Nami
13B



 **Joinus**

Avotu 23, Rīga, LV-1011
Tel.: +371 25457575
www.joinus.lv
hello@joinus.lv

Stērstu iela 13B, Rīga

Dzīvoklis nr. 1, 1. stāvā



1 Dzīvojamā ist. ar virt. nišu	17,83 m ²
2 Priekštelpa	7,18 m ²
3 Vannas ist	6,60 m ²
4 Guļamistaba	10,31 m ²
5 Terase	4,04 m ²
Kopējā platība	41,92 m ²

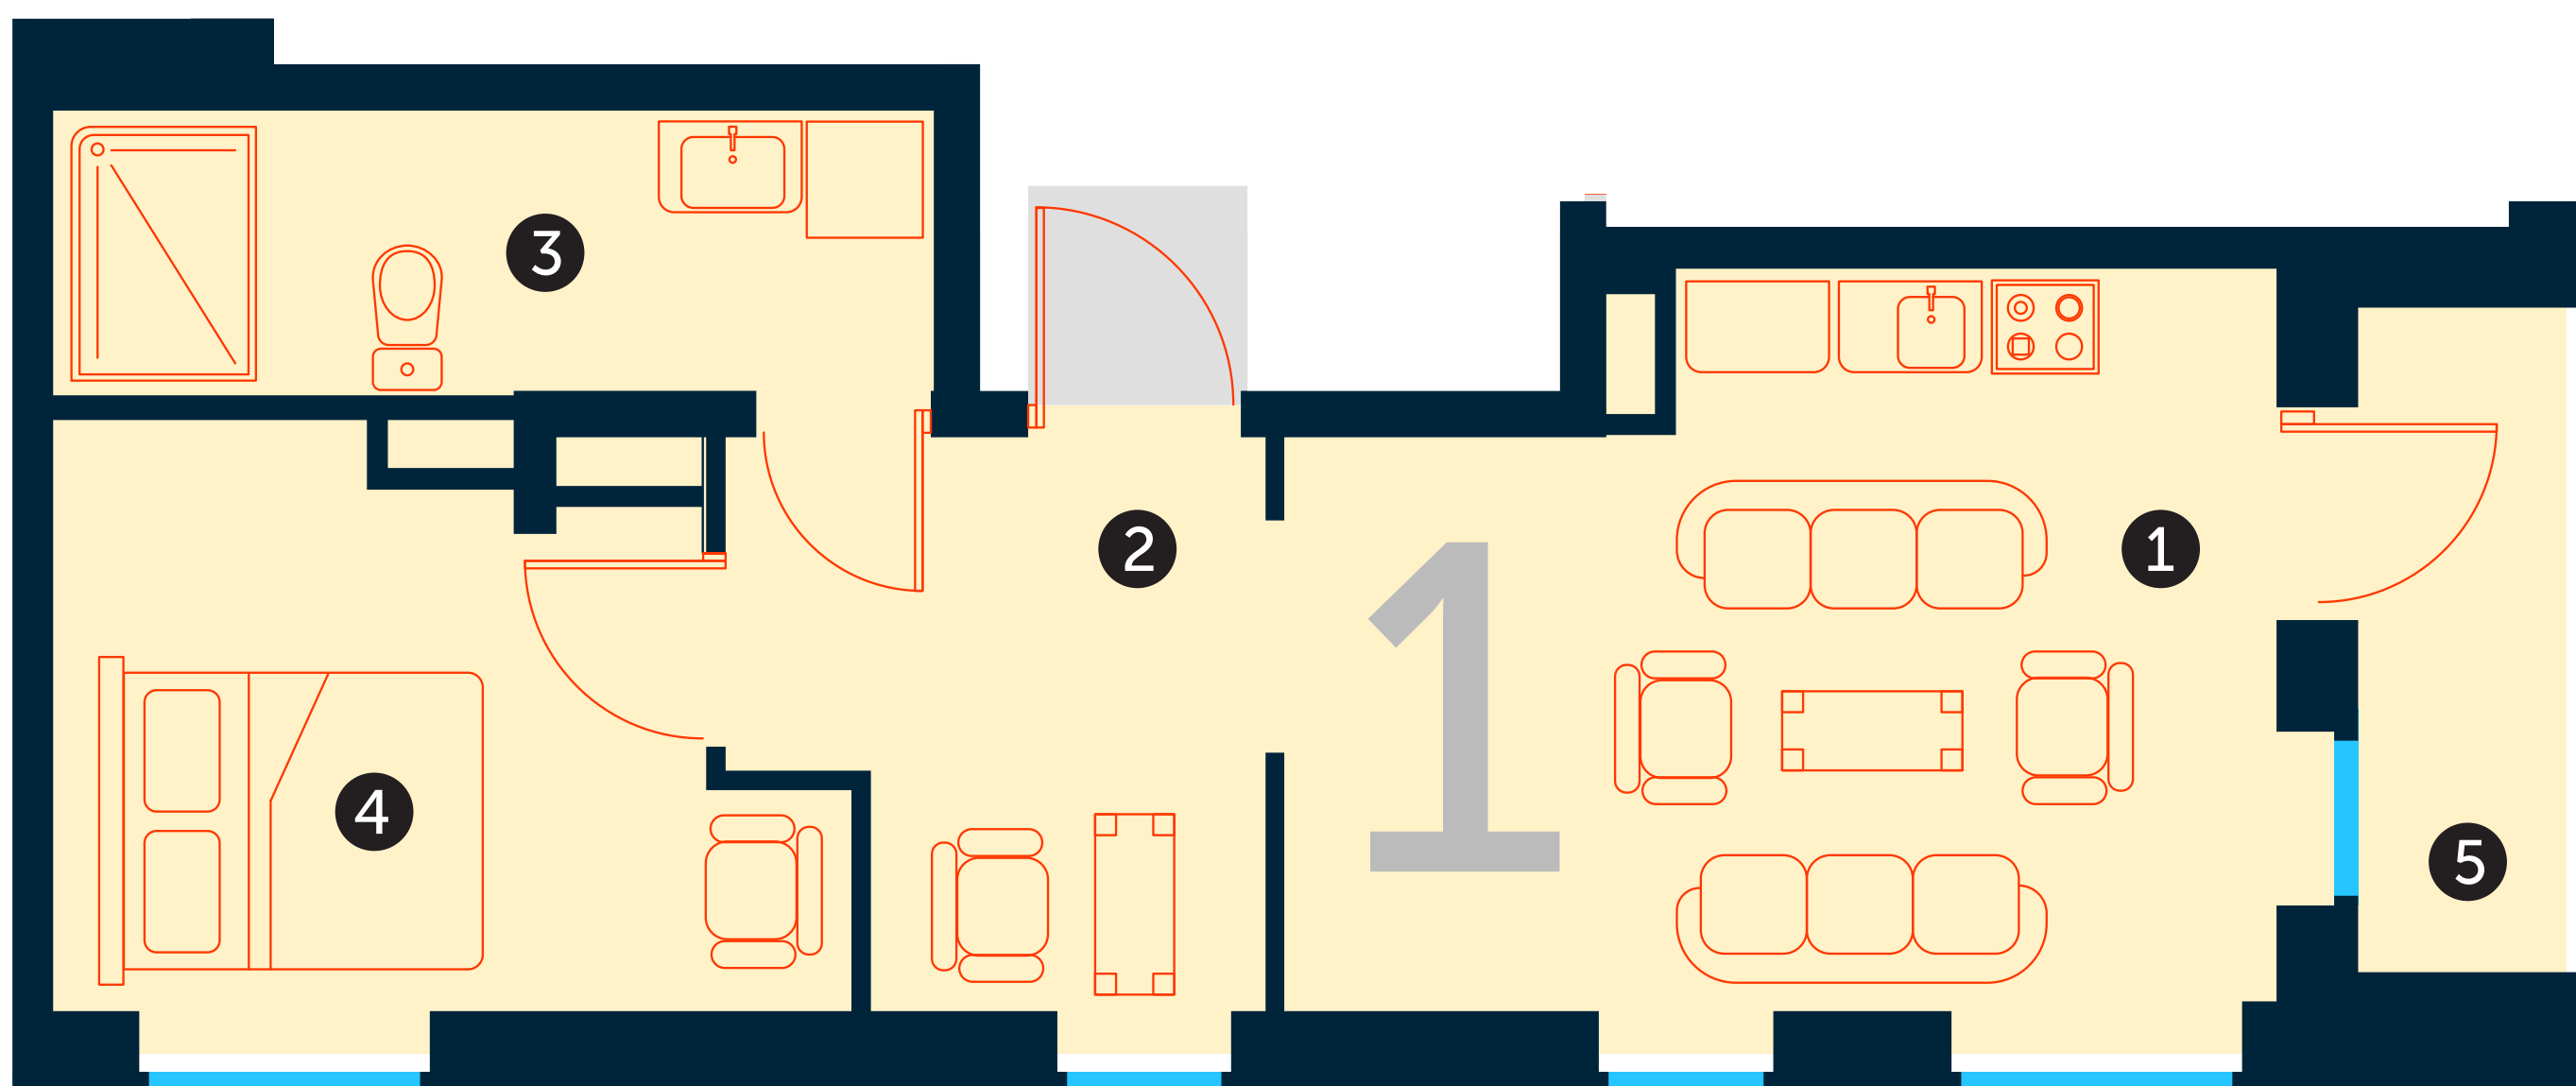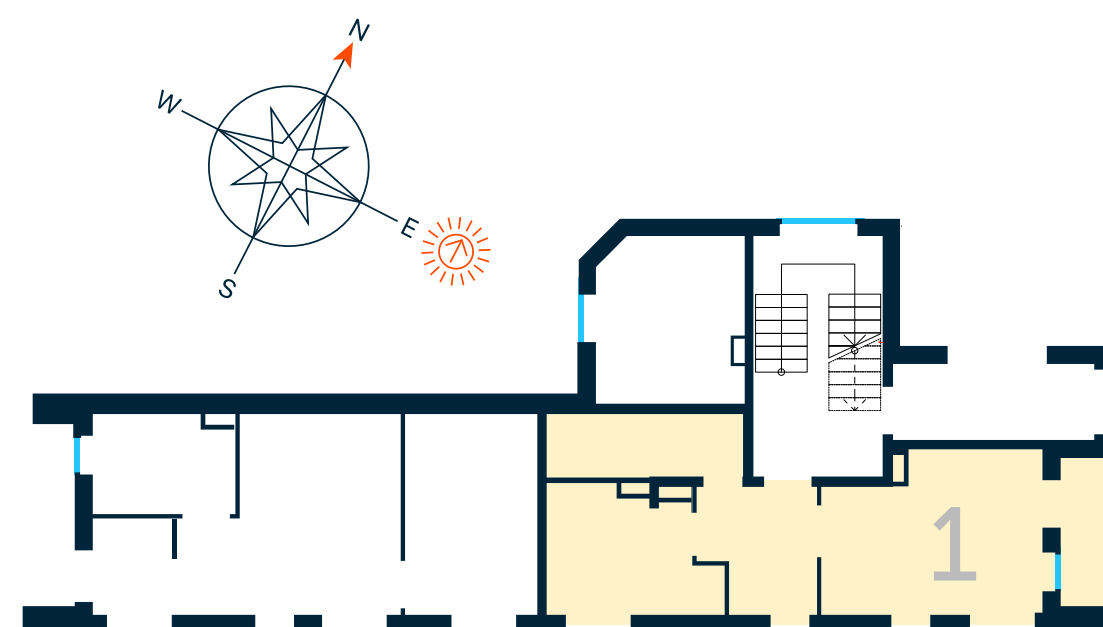


Stērstu iela 13B, Rīga

Dzīvoklis nr. 2, 1. stāvā

1 Vējtveris	4,04 m ²
2 Vannas ist	7,27 m ²
3 Dzīvojamā ist. ar virt. nišu	20,36 m ²
4 Guļamistaba	14,15 m ²
5 Terase	4,90 m ²
Kopējā platība	45,82 m ²

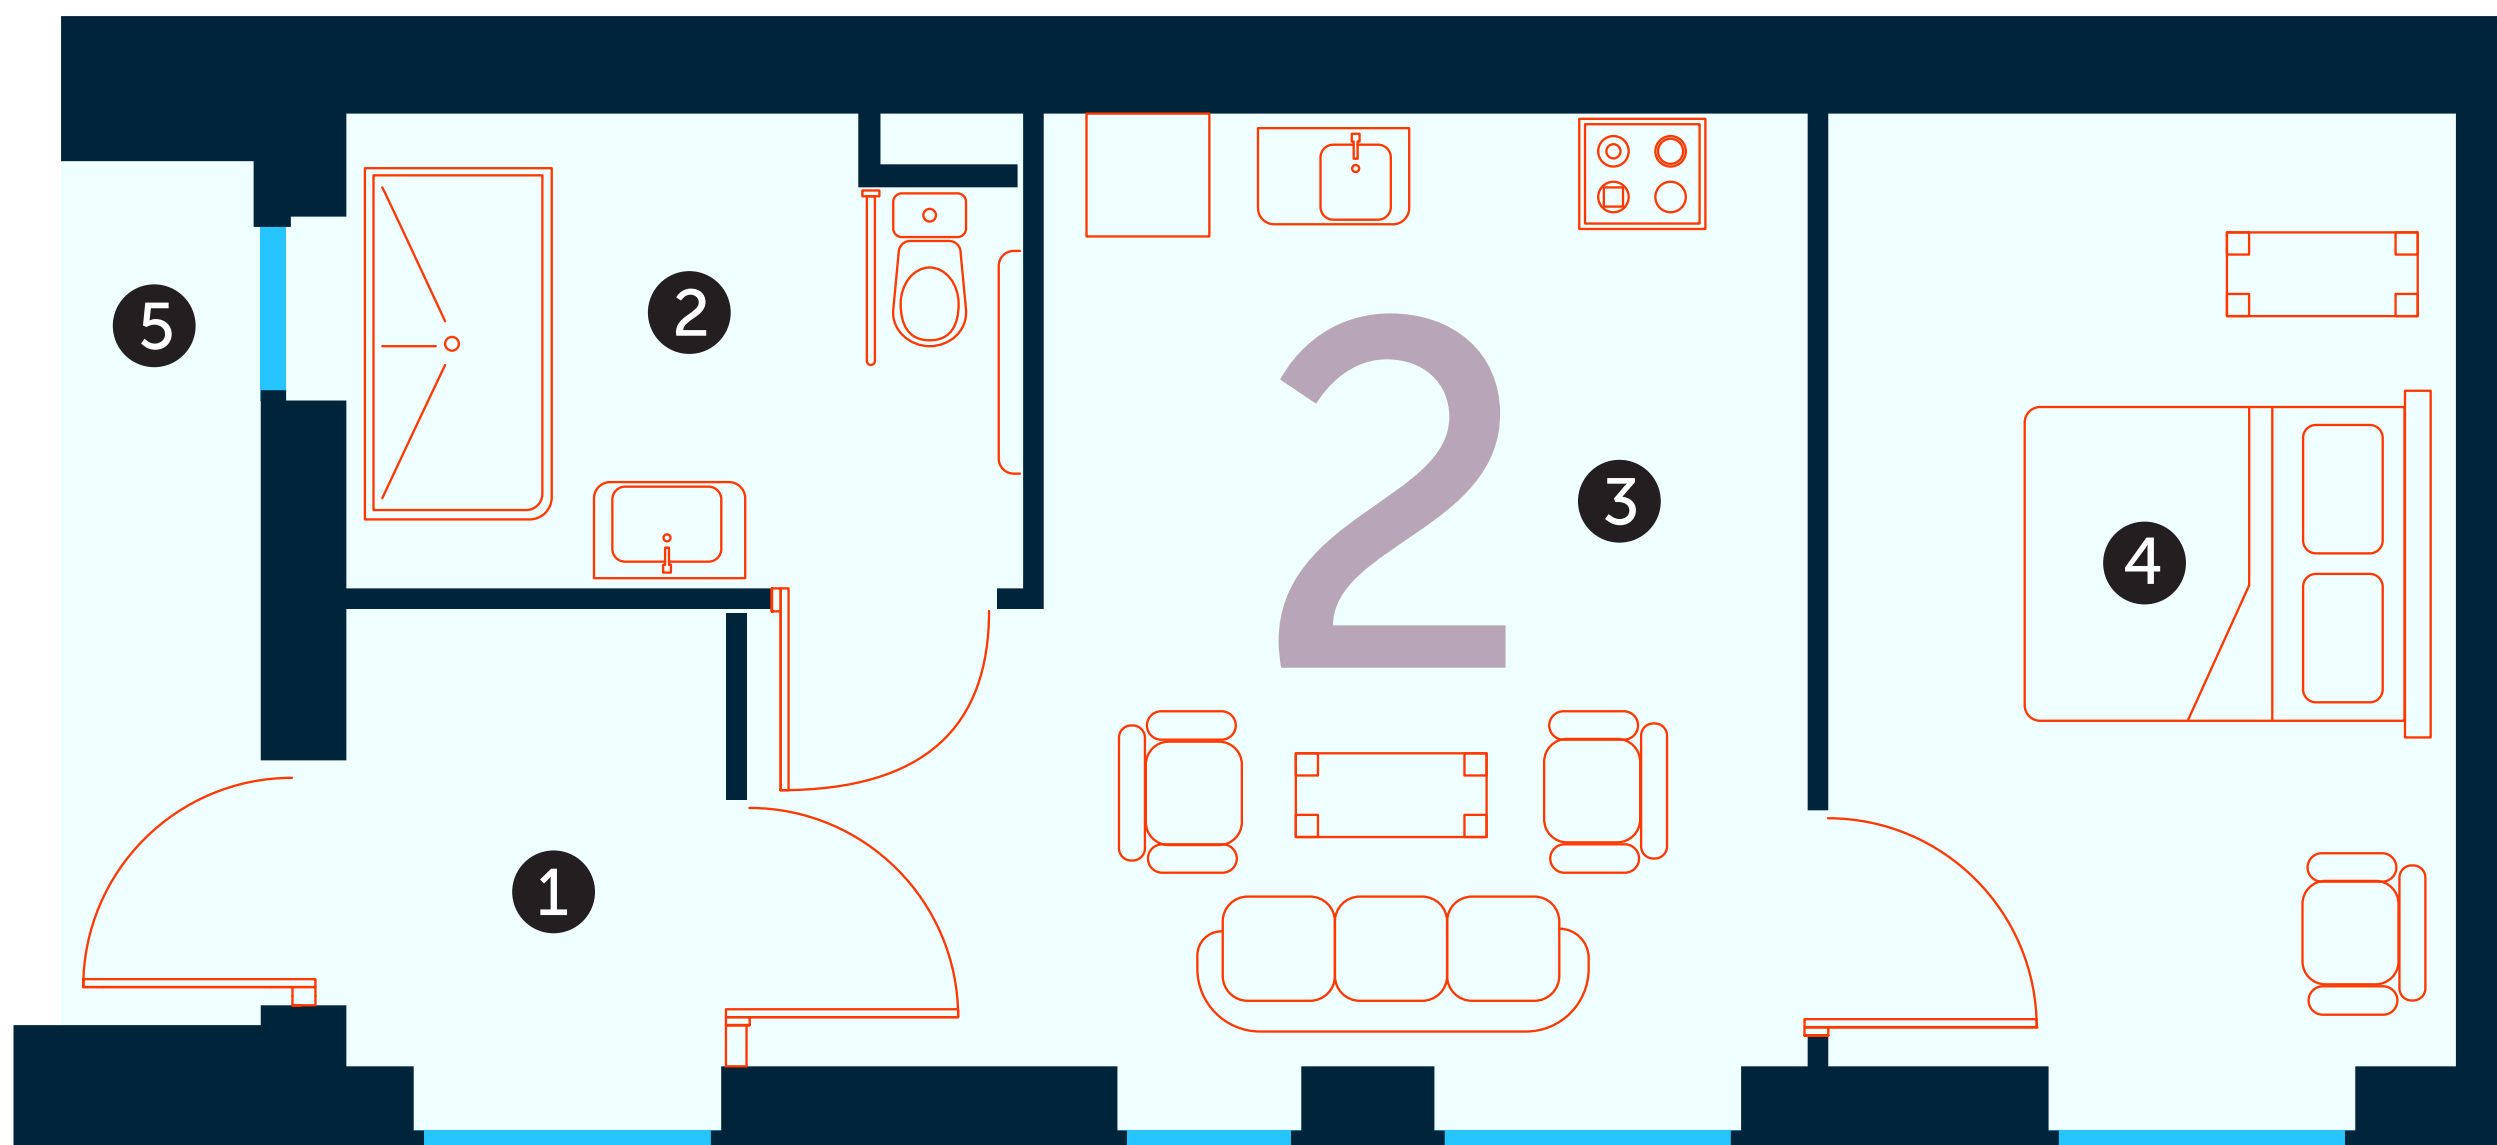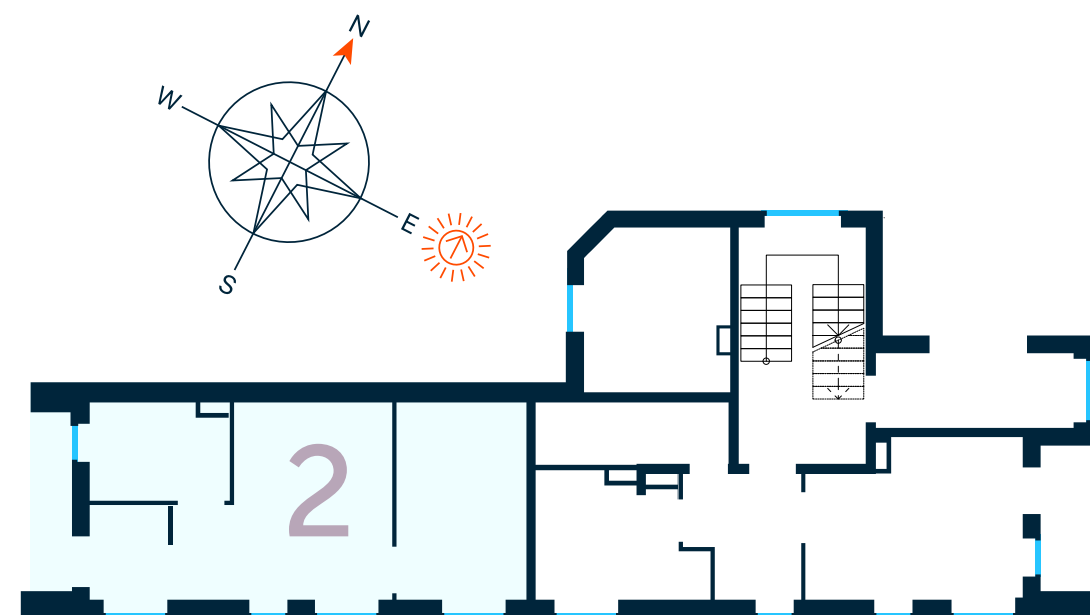

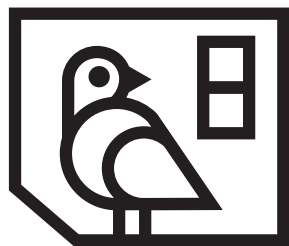

Stērstu
Nami
13B



 **Joinus**


Avotu 23, Rīga, LV-1011
Tel.: +371 25457575
www.joinus.lv
hello@joinus.lv

Stērstu iela 13B, Rīga

Dzīvoklis nr. 3, 2. stāvā

1 Priekštelpa	6,05 m ²
2 Vannas ist	5,93 m ²
3 Dzīvojamā ist. ar virt. nišu	18,86 m ²
4 Guļamistaba	13,54 m ²
Kopējā platība	44,38 m ²

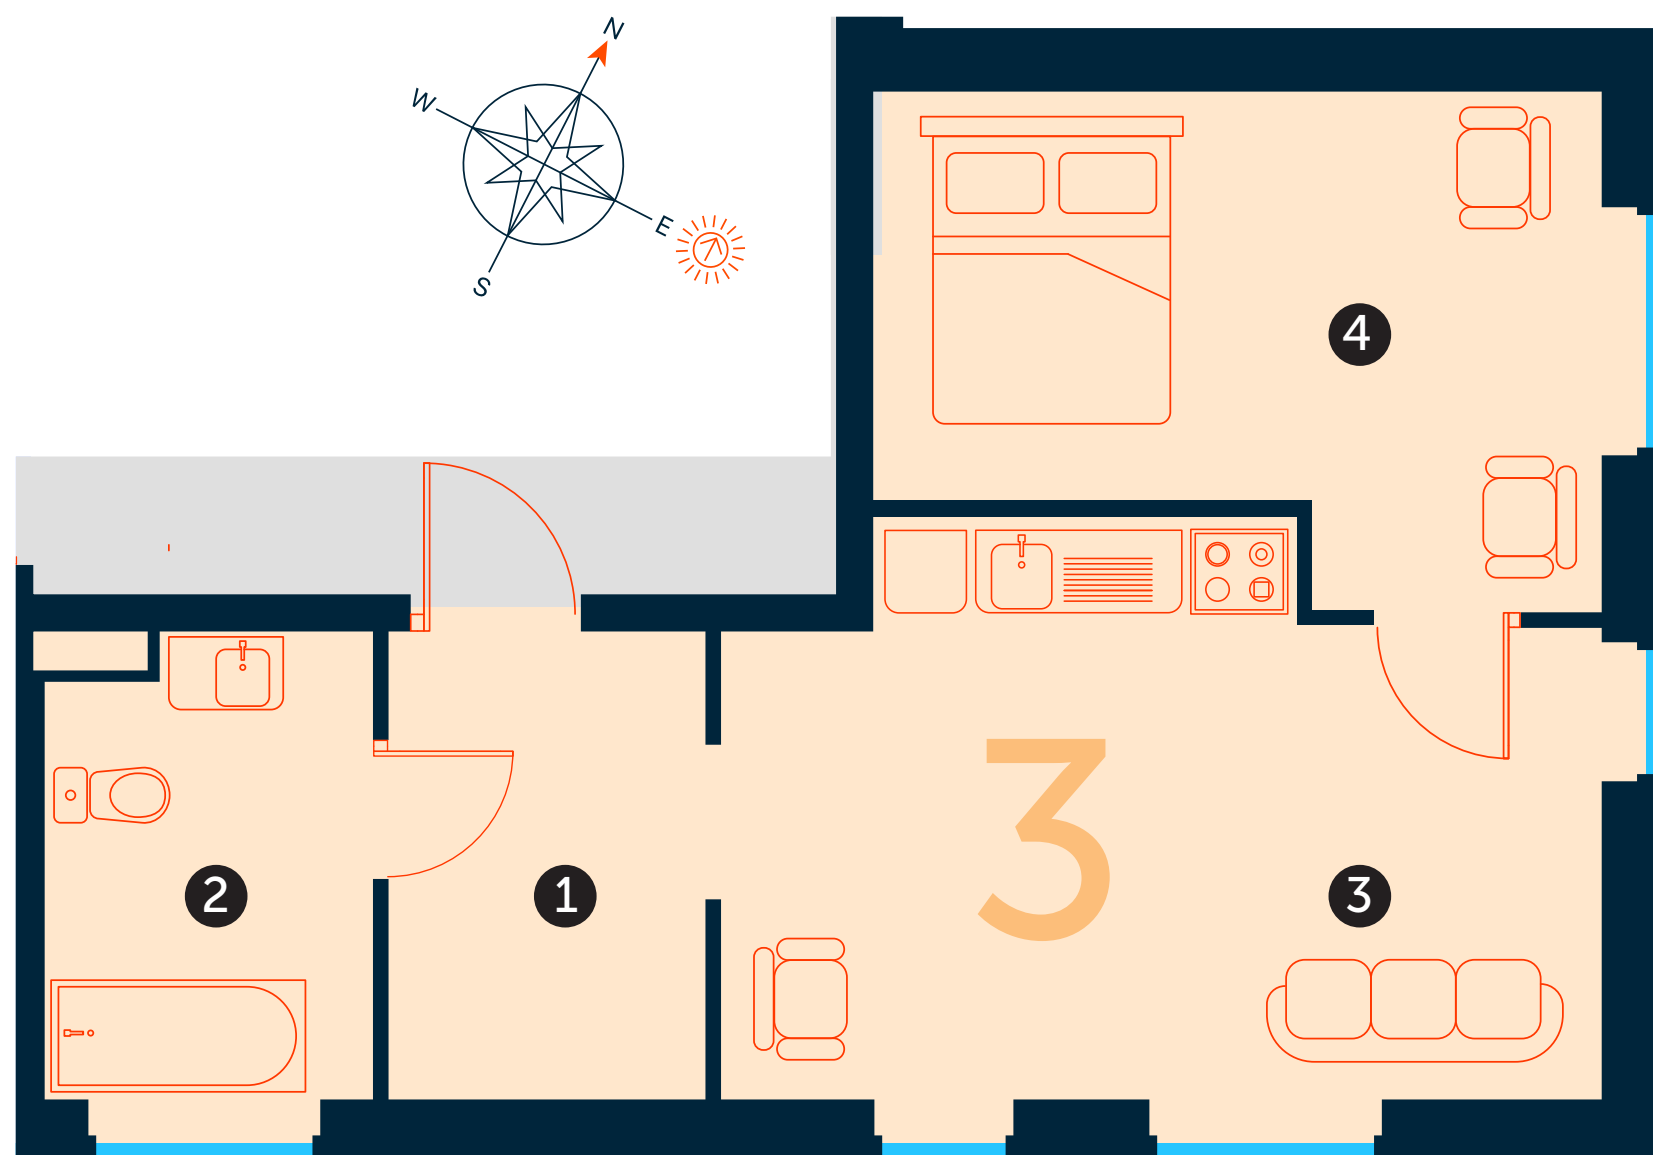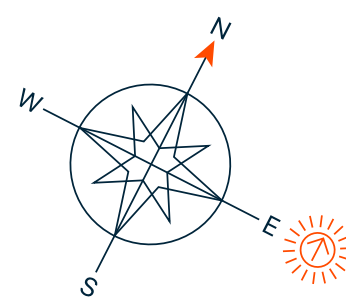

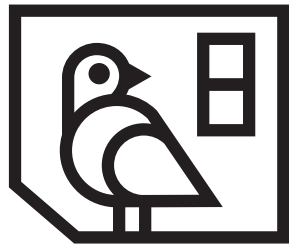

Stērstu
Nami
13B




 **Joinus**

Avotu 23, Rīga, LV-1011
Tel.: +371 25457575
www.joinus.lv
hello@joinus.lv

Stērstu iela 13B, Rīga

Dzīvoklis nr. 4, 2. stāvā



1 Gaitenis	1,75 m ²
2 Priekštelpa	7,07 m ²
3 Guļamistaba	11,37 m ²
4 Dzīvojamā ist. ar virt. nišu	19,76 m ²
5 Vannas ist	5,81 m ²
6 Guļamistaba	16,43 m ²
Kopējā platība	62,19 m ²

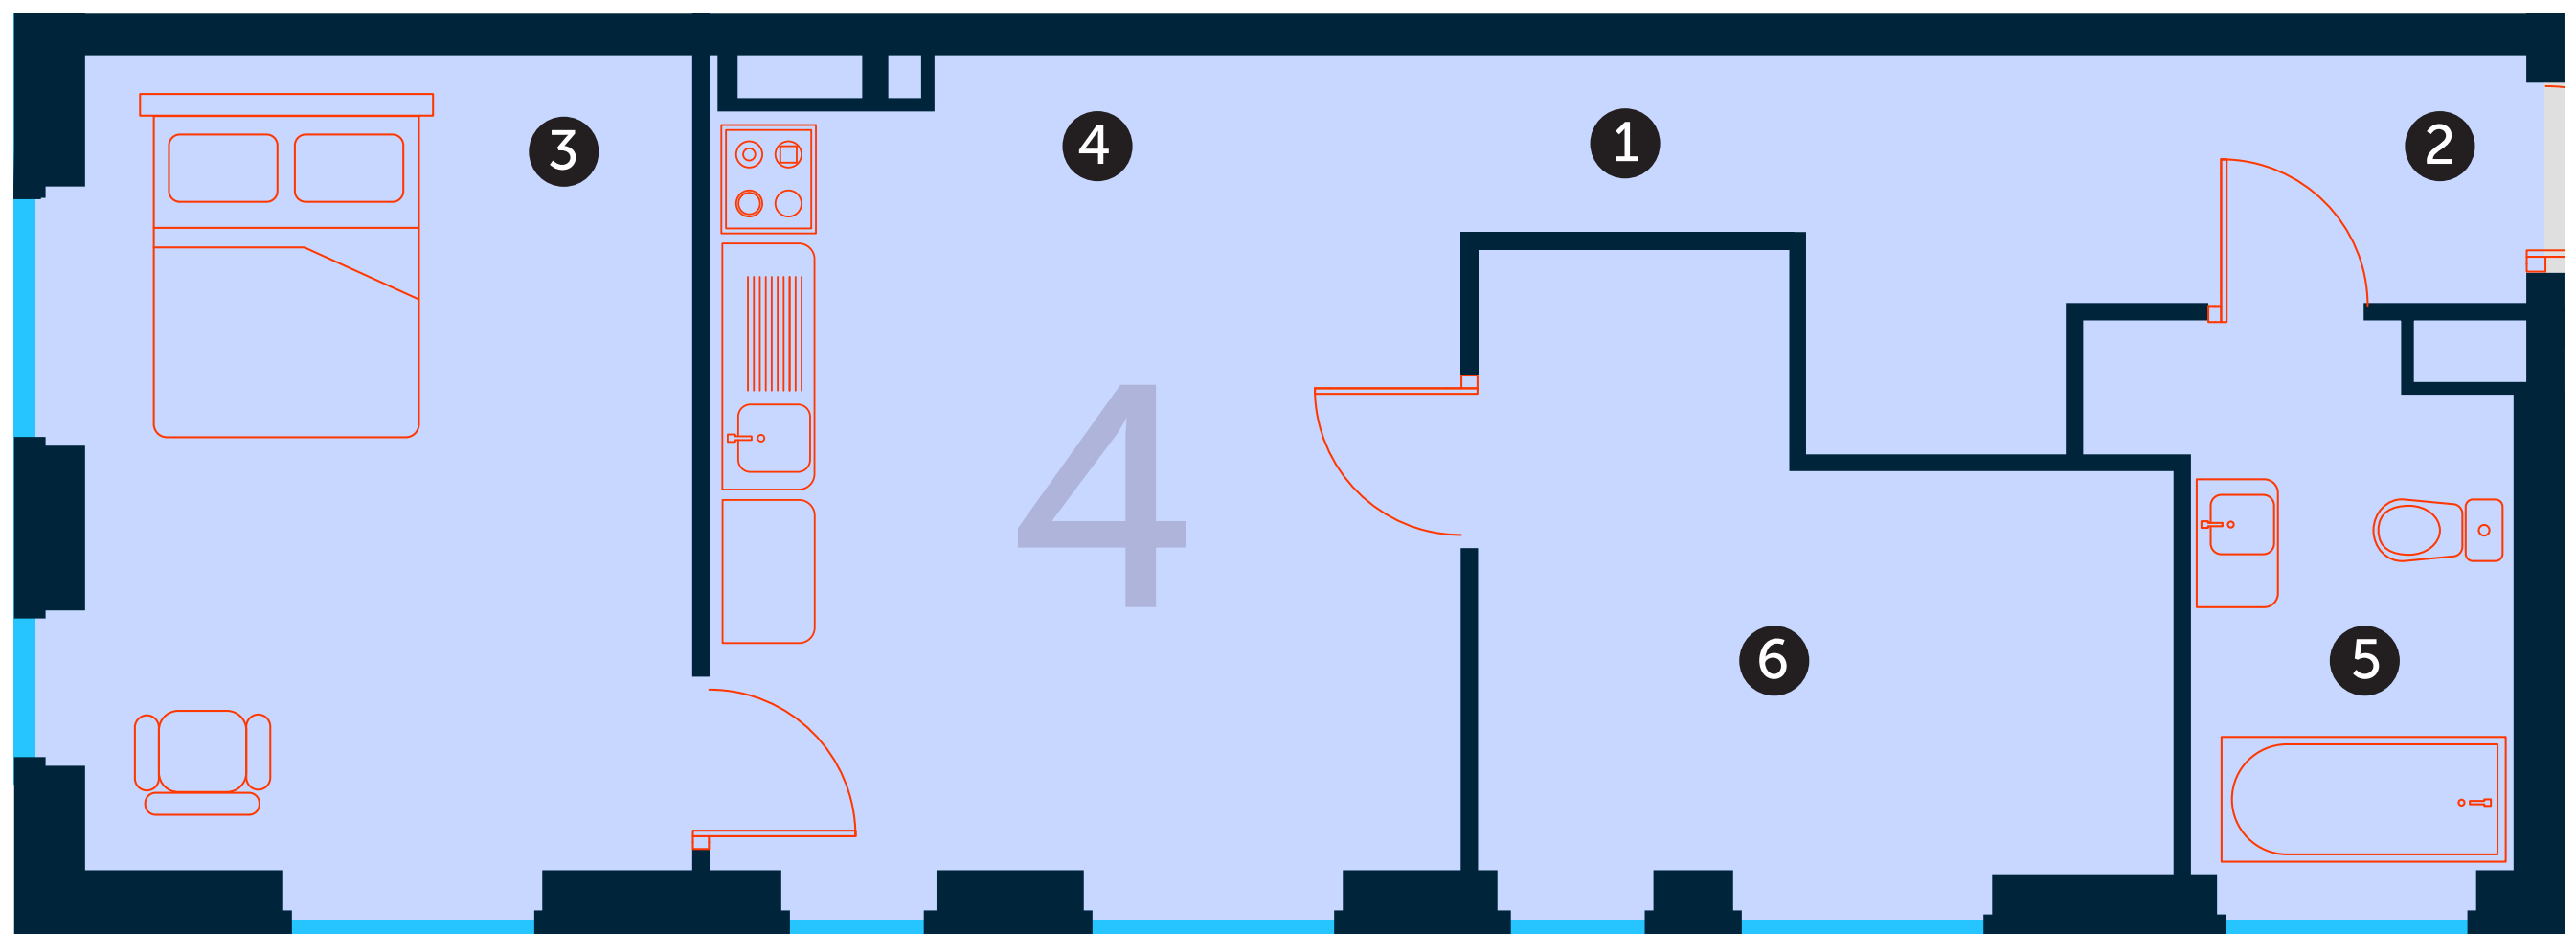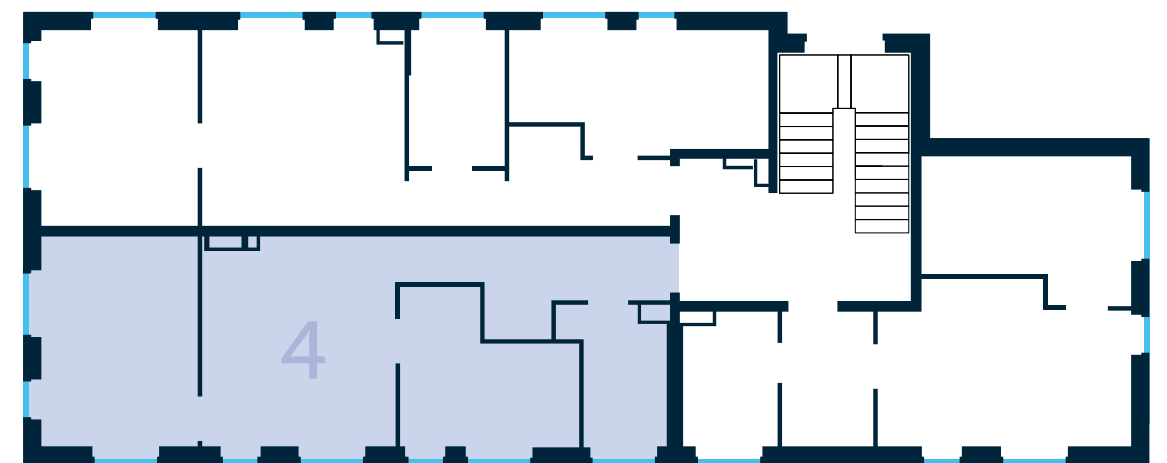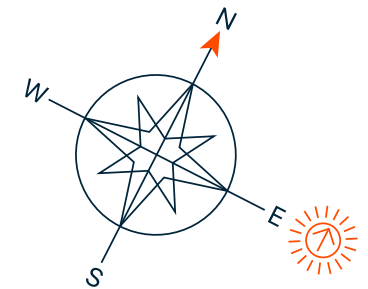


Stērstu iela 13B, Rīga

Dzīvoklis nr. 5, 2. stāvā

1 Dzīvojamā ist. ar virt. nišu	19,52 m ²
2 Gaitenis	2,52 m ²
3 Priekštelpa	6,37 m ²
4 Guļamistaba	14,66 m ²
5 Vannas ist	6,39 m ²
6 Guļamistaba	15,32 m ²
Kopējā platība	64,78 m ²

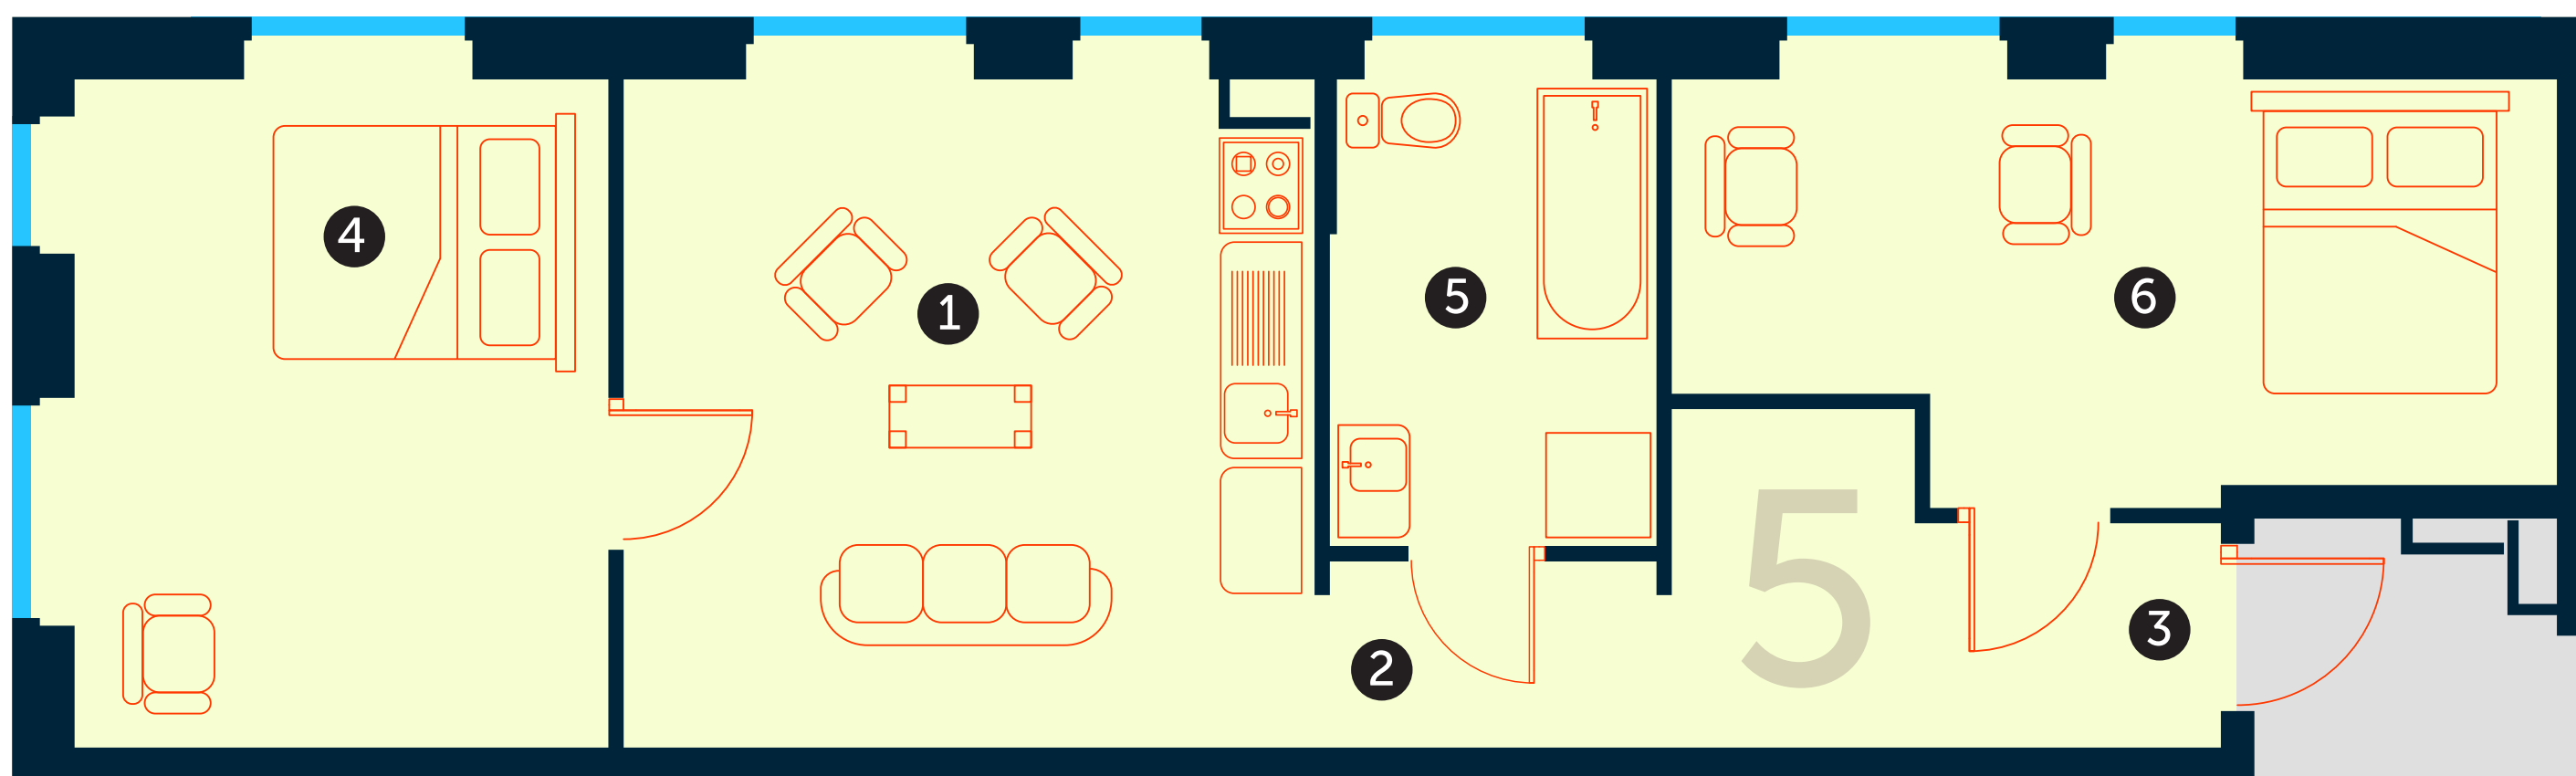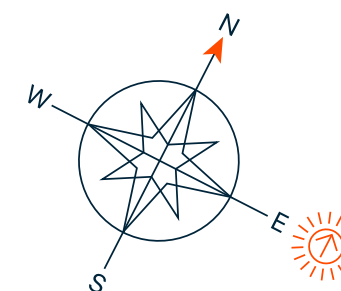

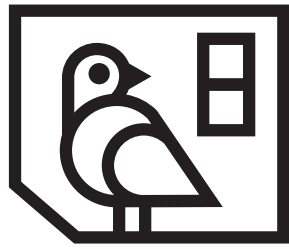

Stērstu
Nami
13B



 **Joinus**


Avotu 23, Rīga, LV-1011
Tel.: +371 25457575
www.joinus.lv
hello@joinus.lv

Stērstu iela 13B, Rīga

Dzīvoklis nr. 6, 3. stāvā

1 Priekštelpa	6,05 m ²
2 Vannas ist	5,86 m ²
3 Dzīvojamā ist. ar virt. nišu	18,78 m ²
4 Guļamistaba	13,54 m ²
Kopējā platība	44,23 m ²

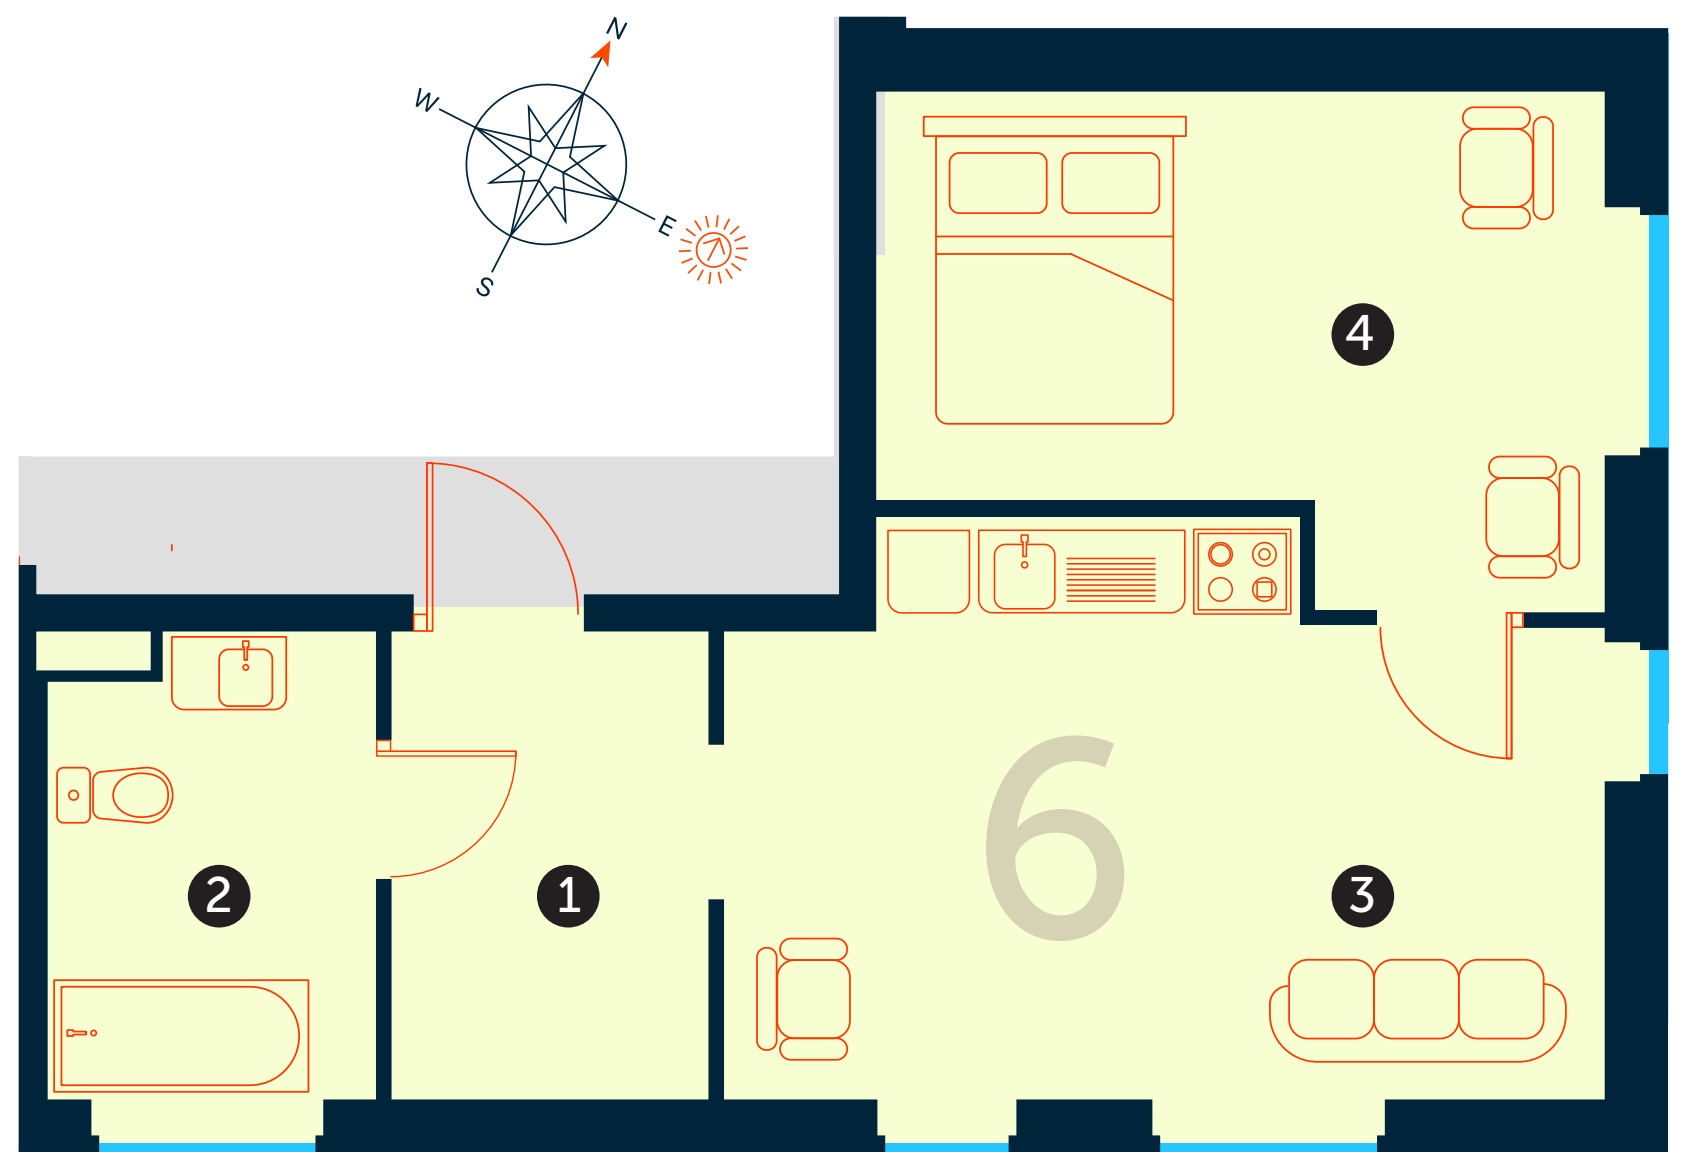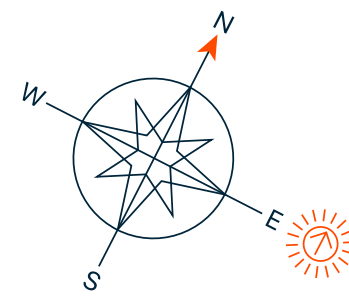

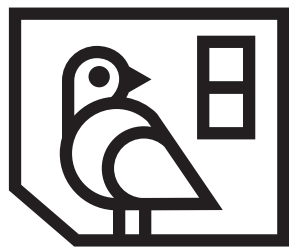

Stērstu
Nami
13B




 **Joinus**


Avotu 23, Rīga, LV-1011
Tel.: +371 25457575
www.joinus.lv
hello@joinus.lv

Stērstu iela 13B, Rīga

Dzīvoklis nr. 7, 3. stāvā

1 Gaitenis	1,75 m ²
2 Priekštelpa	7,06 m ²
3 Guļamistaba	11,37 m ²
4 Dzīvojamā ist. ar virt. nišu	19,70 m ²
5 Vannas ist	5,72 m ²
6 Guļamistaba	16,43 m ²
Kopējā platība	62,03 m ²

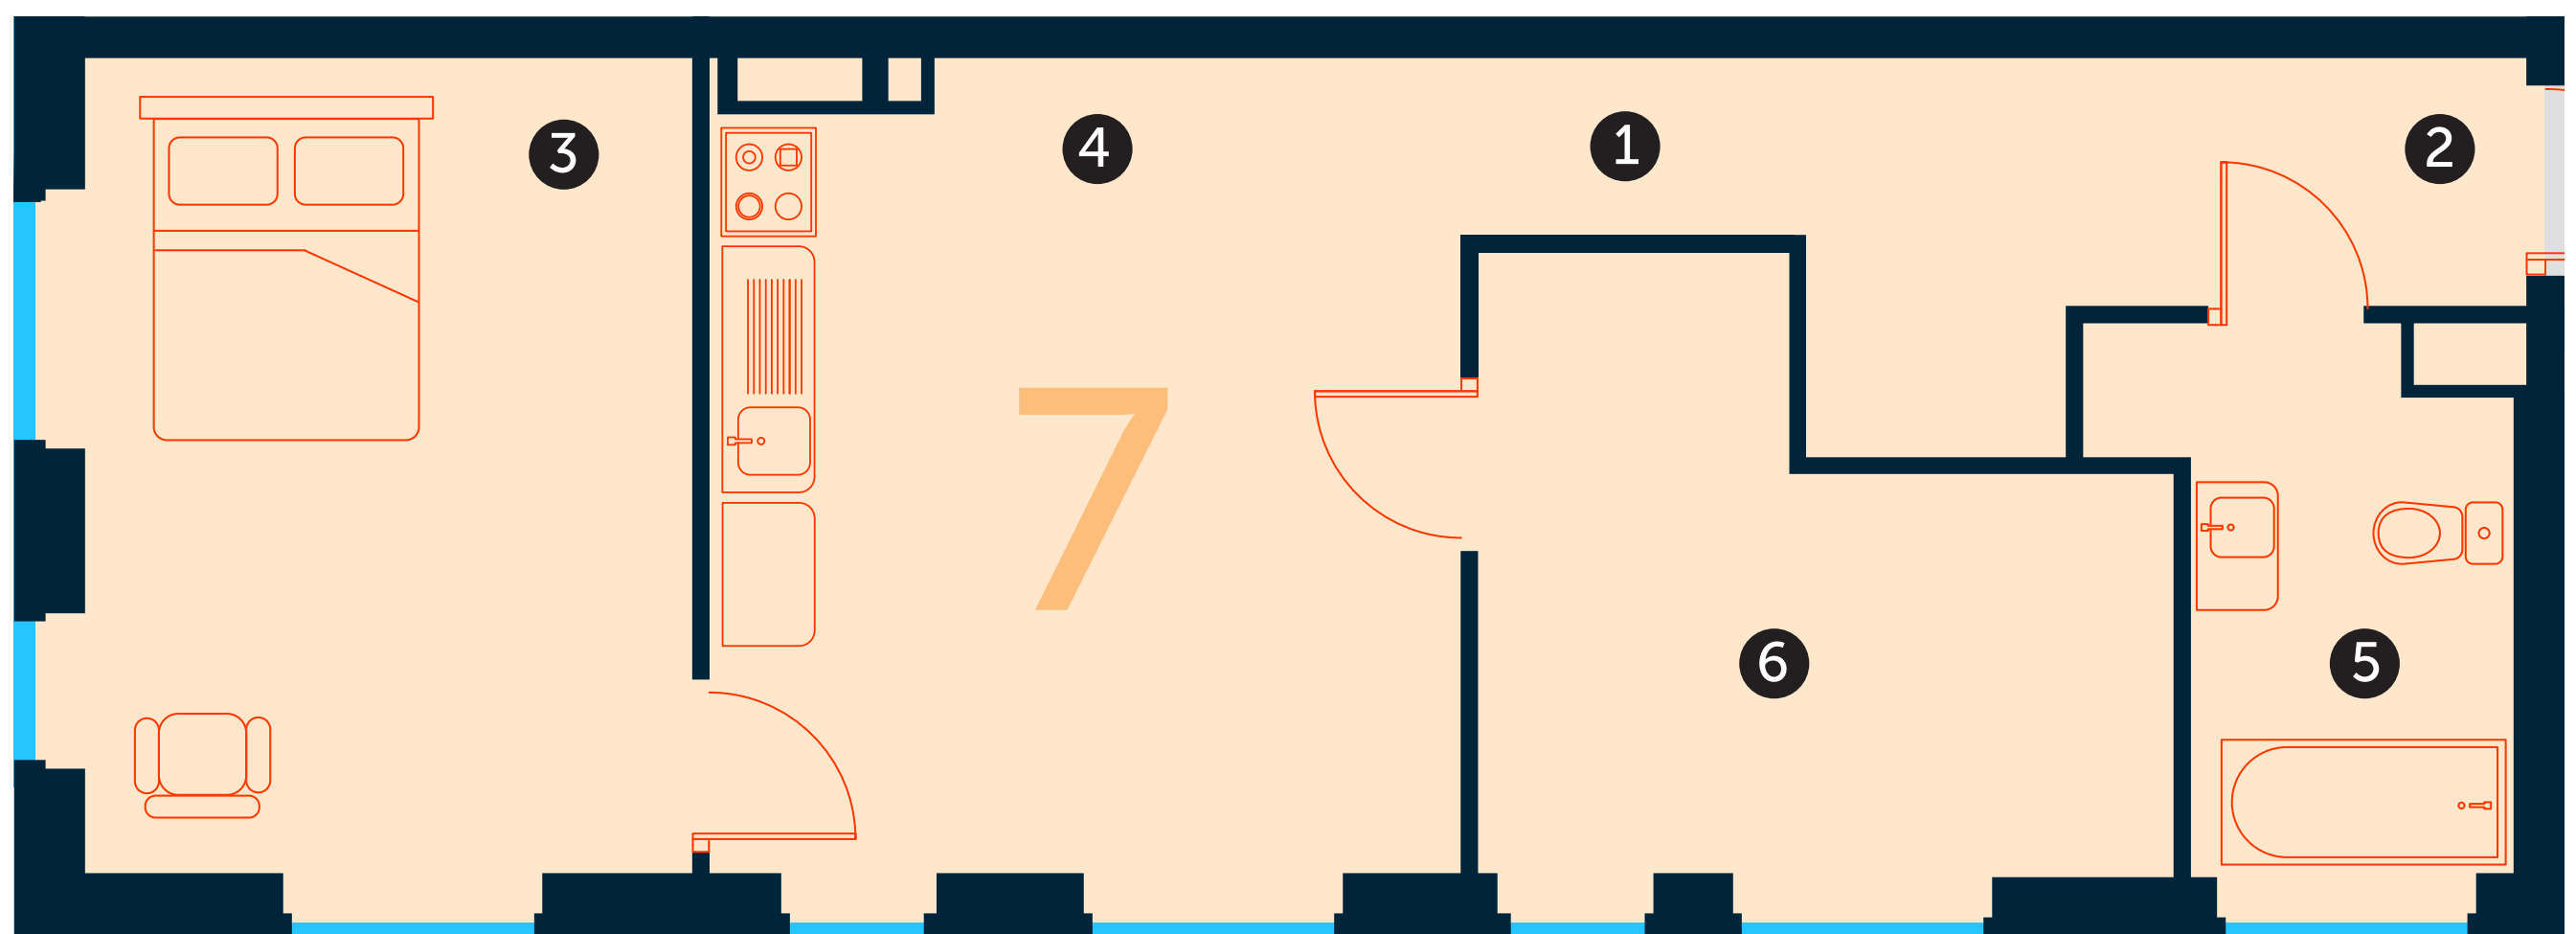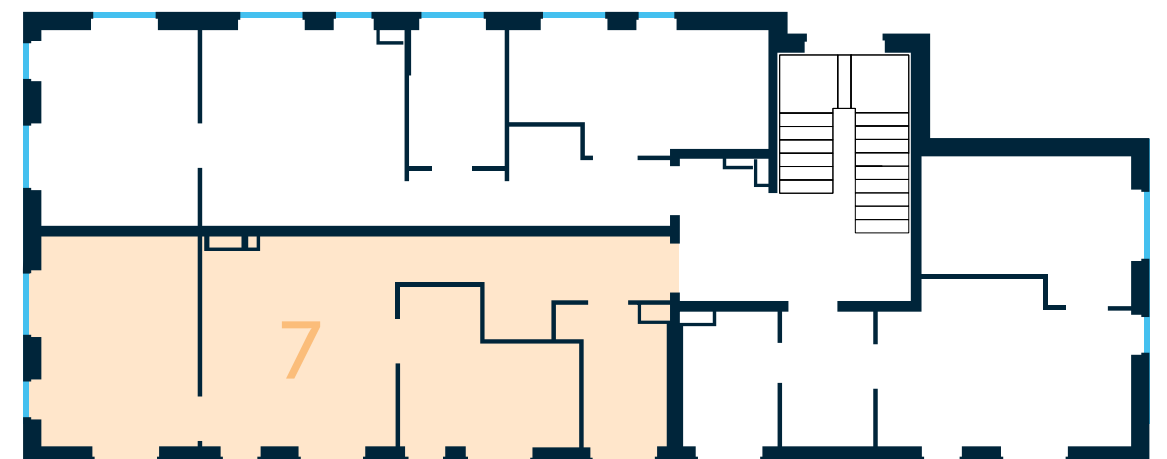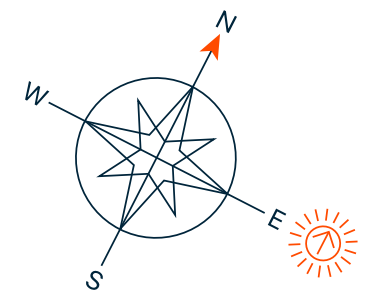

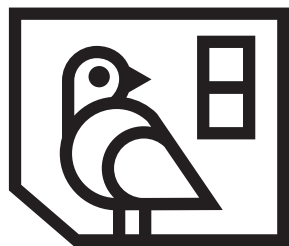

Stērstu
Nami
13B




 **Joinus**

Avotu 23, Rīga, LV-1011
Tel.: +371 25457575
www.joinus.lv
hello@joinus.lv

Stērstu iela 13B, Rīga

Dzīvoklis nr. 8, 3. stāvā



1 Dzīvojamā ist. ar virt. nišu	19,52 m ²
2 Gaitenis	2,52 m ²
3 Priekštelpa	6,35 m ²
4 Guļamistaba	14,64 m ²
5 Vannas ist	6,08 m ²
6 Guļamistaba	15,32 m ²
Kopējā platība	64,43 m ²

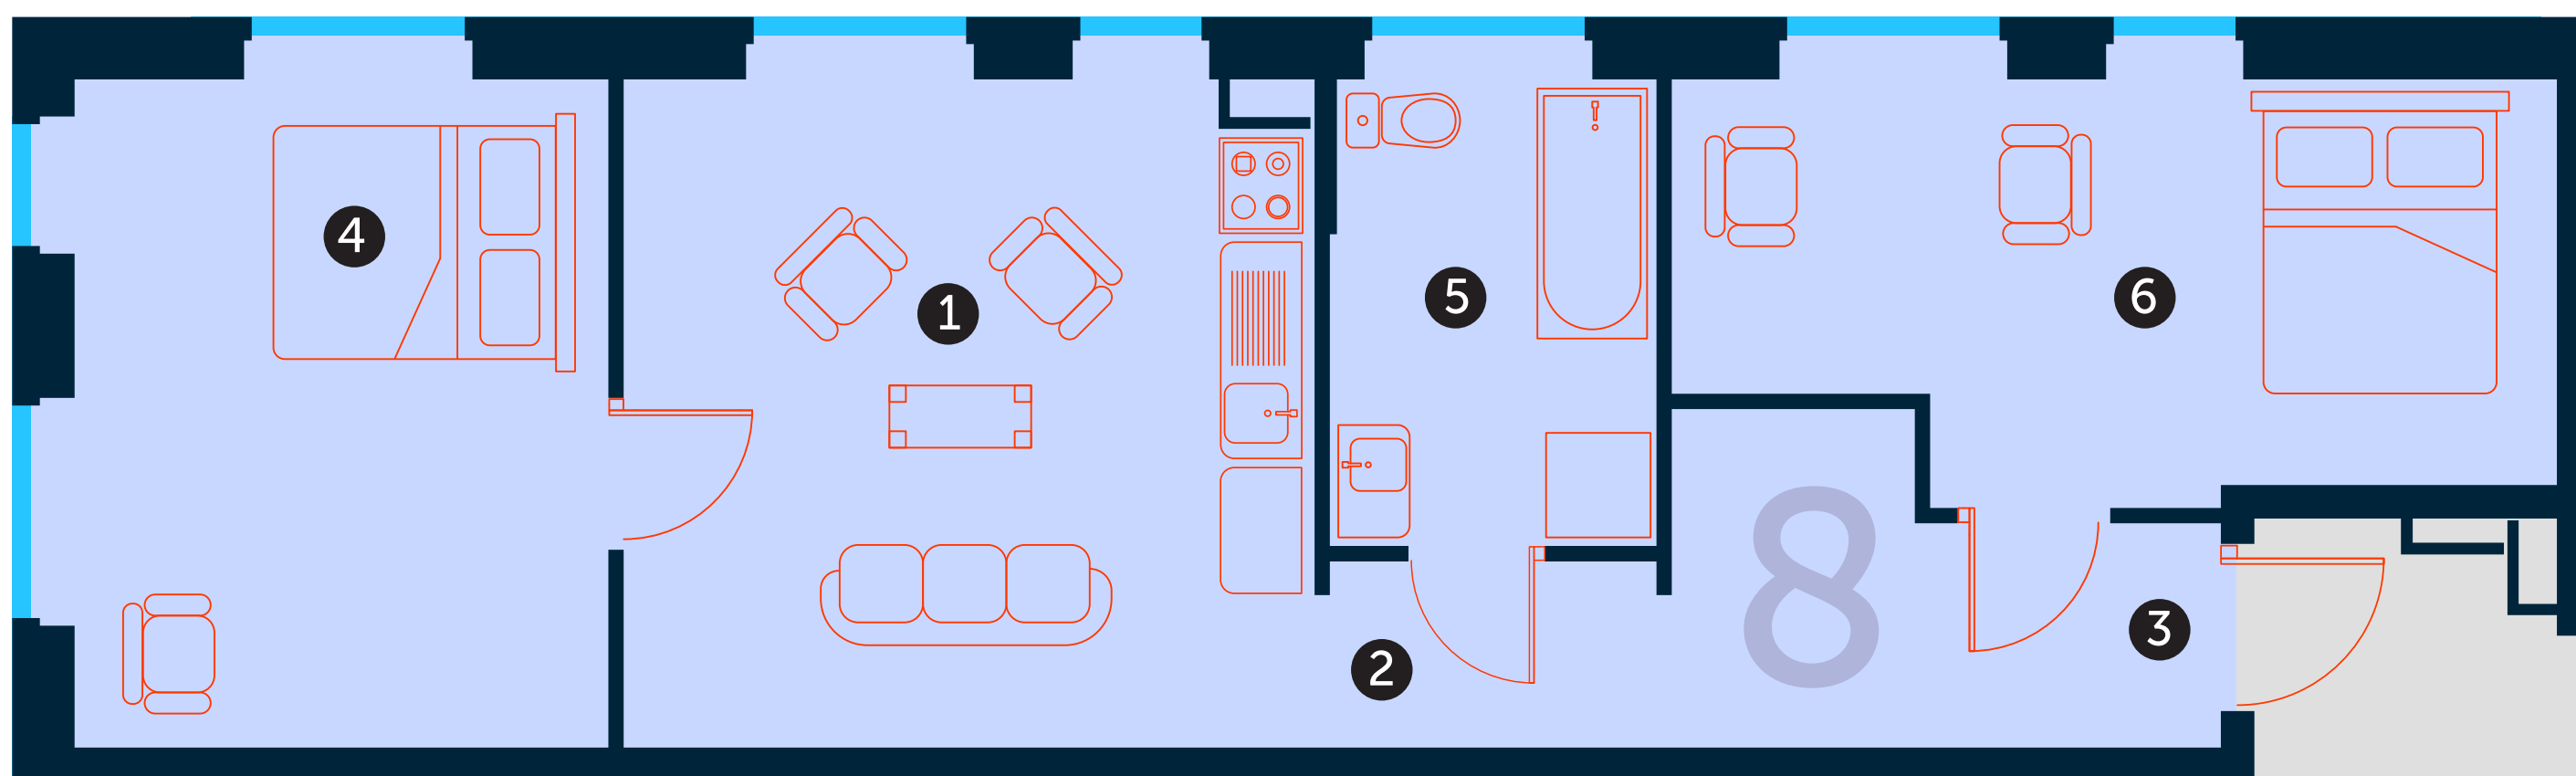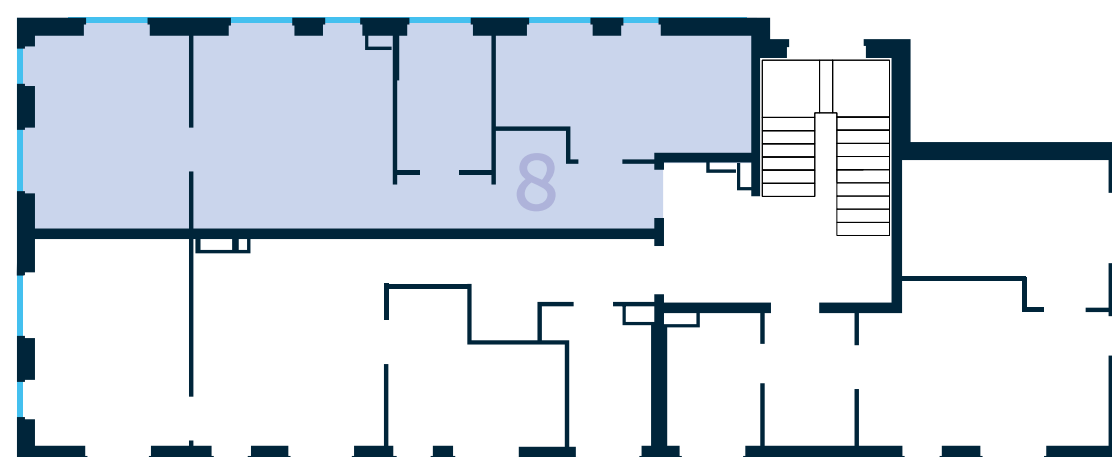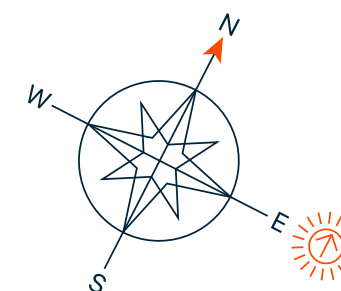


Stērstu iela 13B, Rīga

Dzīvoklis nr. 9, 4. stāvā

1 Priekštelpa	6,05 m ²
2 Vannas ist	5,84 m ²
3 Dzīvojamā ist. ar virt. nišu	18,78 m ²
4 Guļamistaba	13,54 m ²
Kopējā platība	44,21 m ²

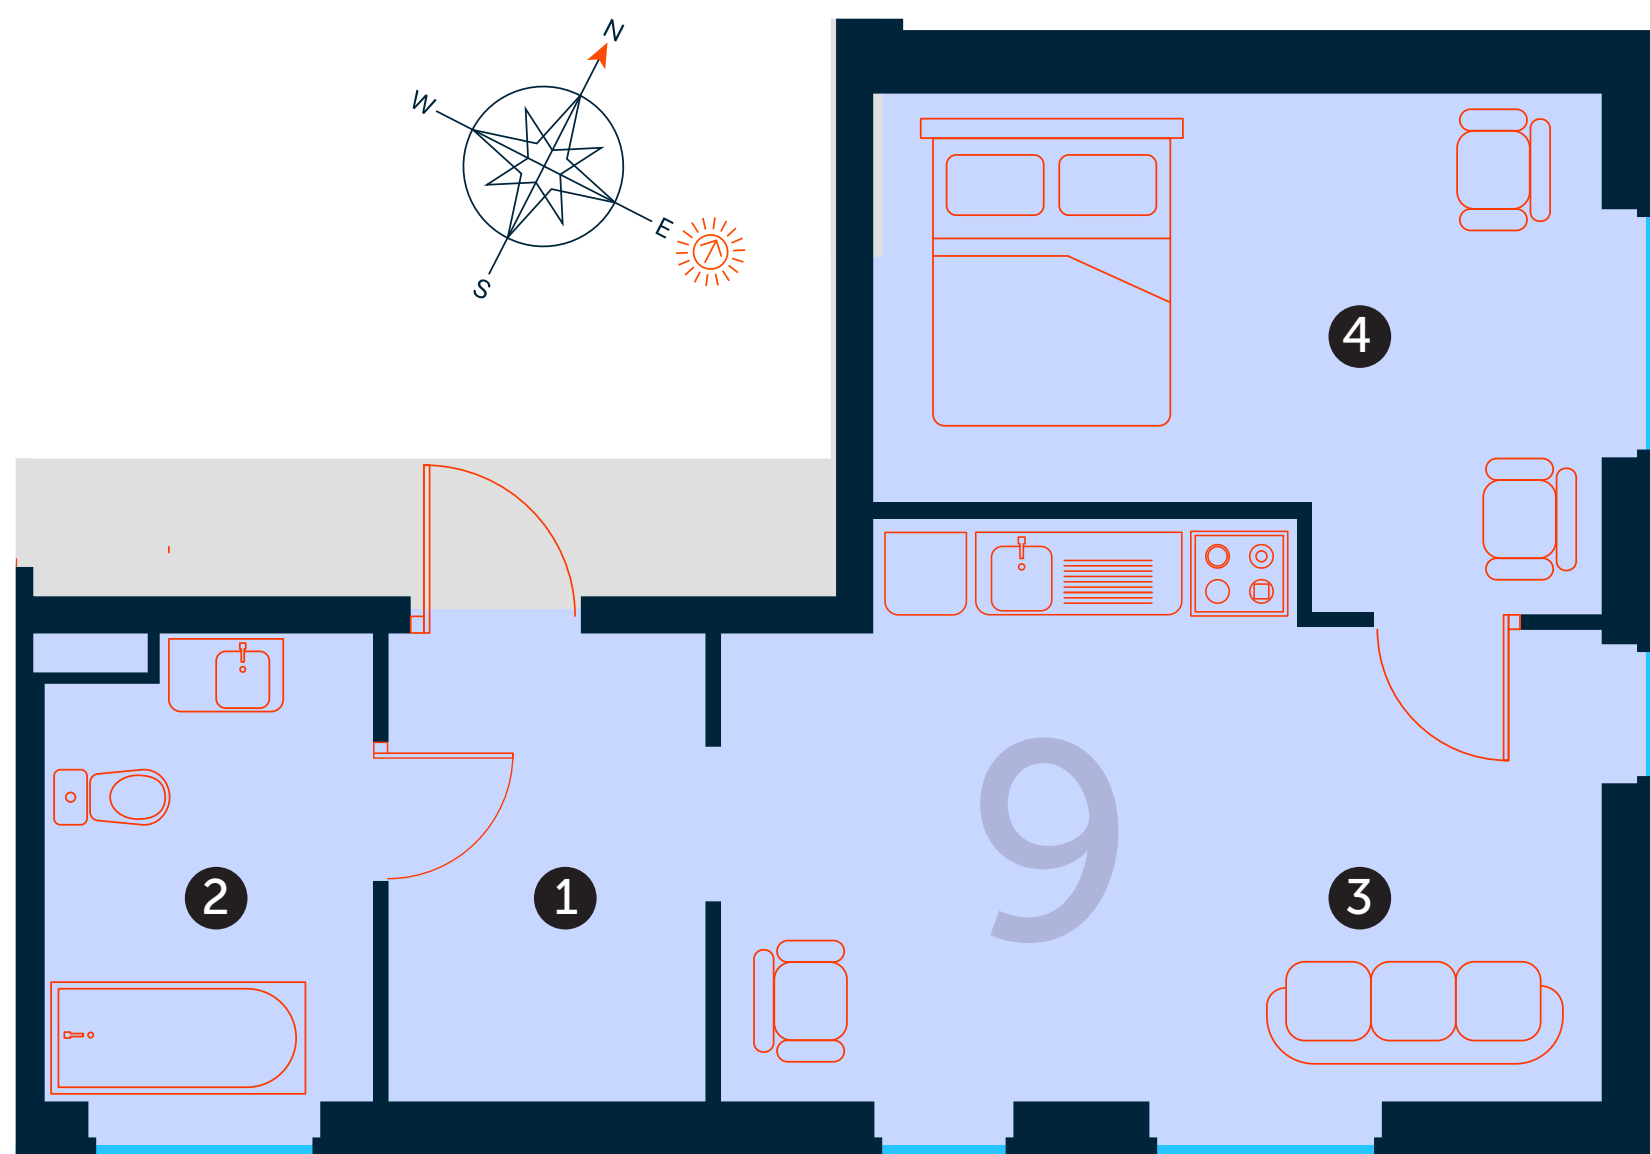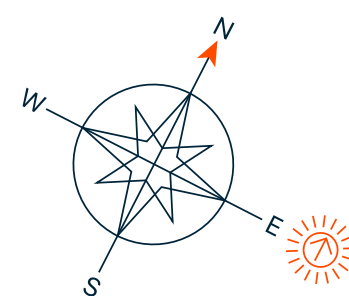

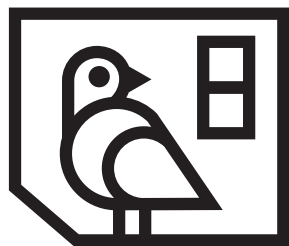

Stērstu
Nami
13B




 **Joinus**


Avotu 23, Rīga, LV-1011
Tel.: +371 25457575
www.joinus.lv
hello@joinus.lv

Stērstu iela 13B, Rīga

Dzīvoklis nr. 10, 4. stāvā

1 Gaitenis	1,75 m ²
2 Priekštelpa	7,06 m ²
3 Guļamistaba	11,37 m ²
4 Dzīvojamā ist. ar virt. nišu	19,70 m ²
5 Vannas ist	5,72 m ²
6 Guļamistaba	16,43 m ²
Kopējā platība	62,03 m ²

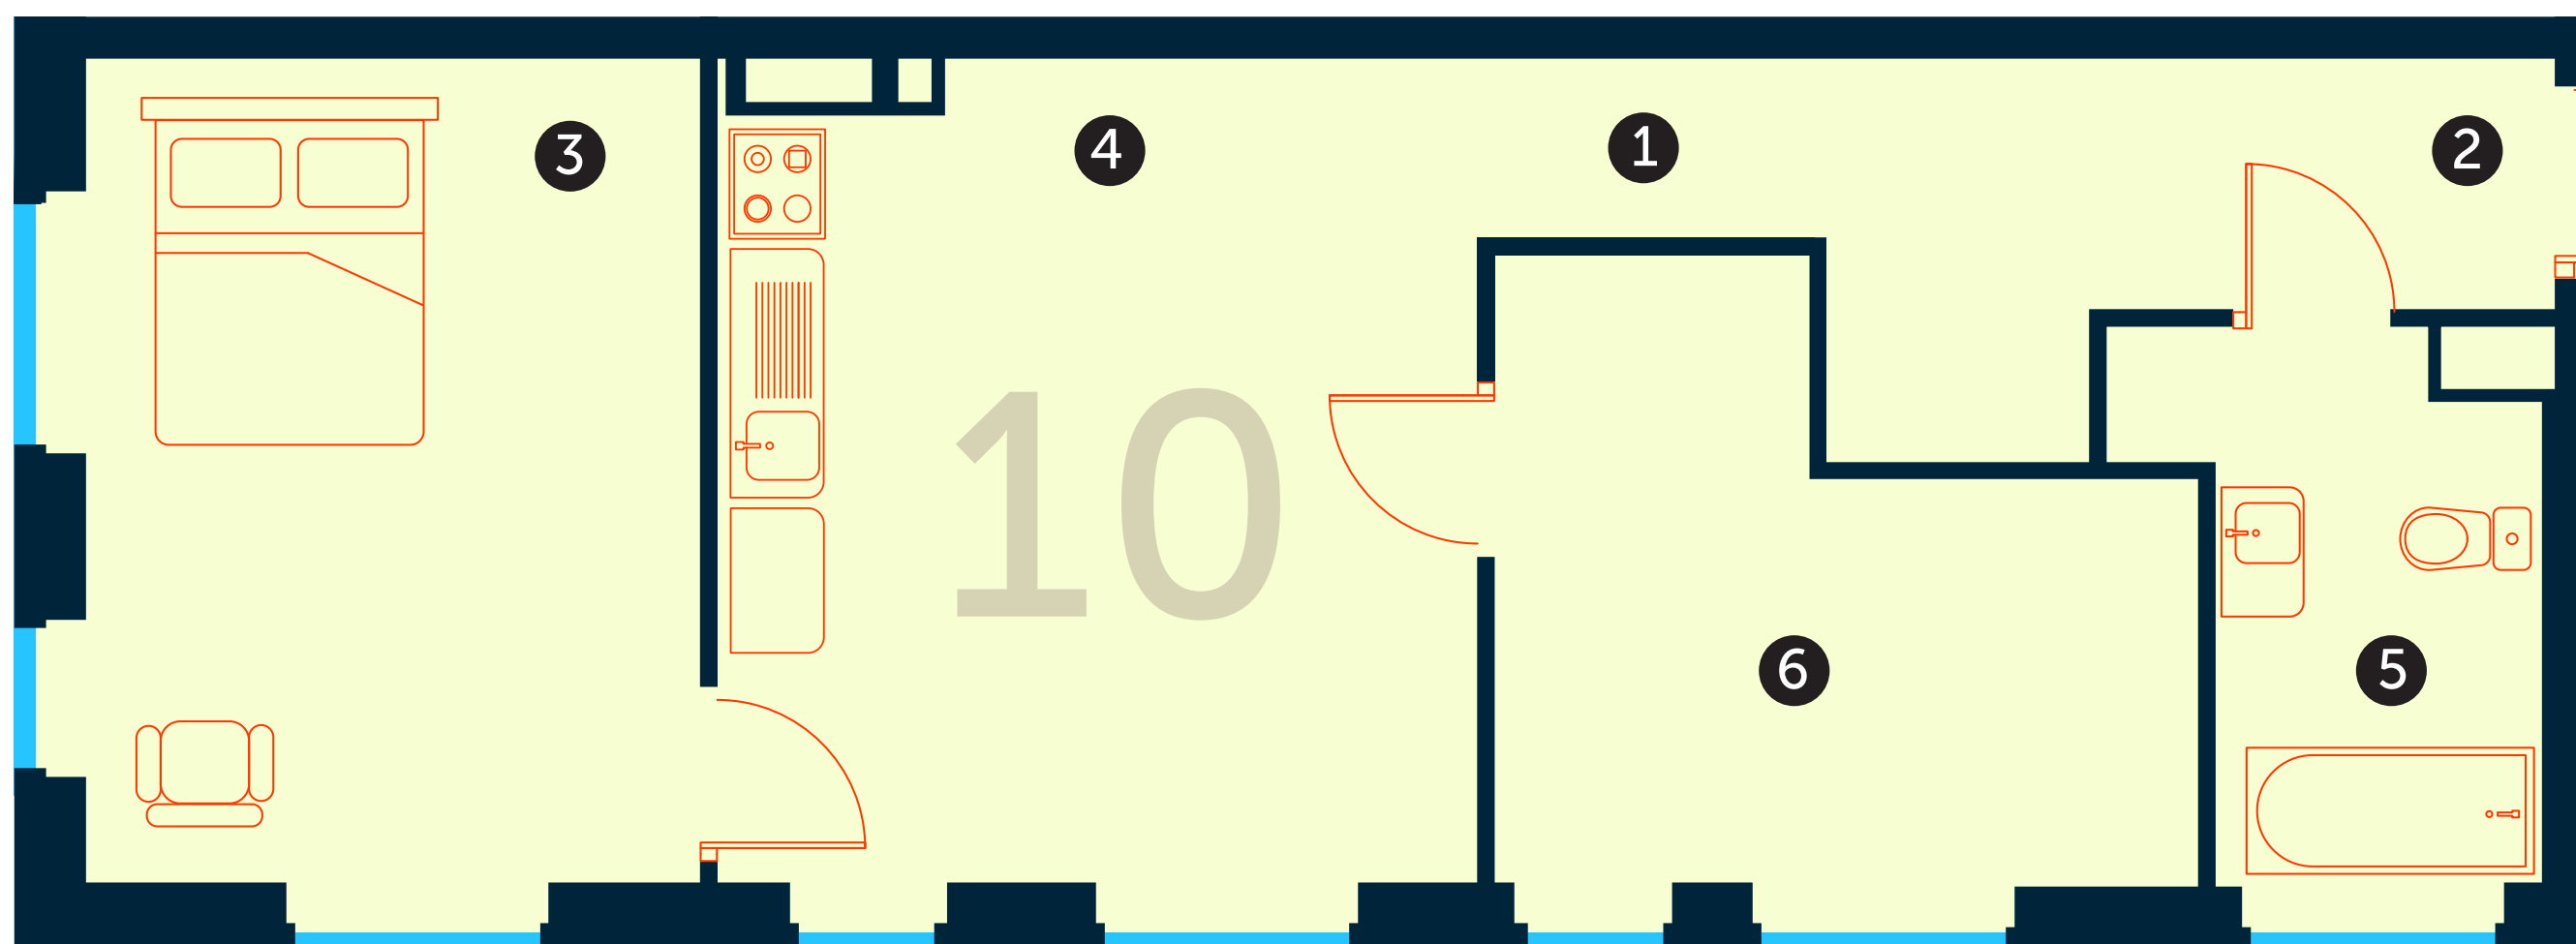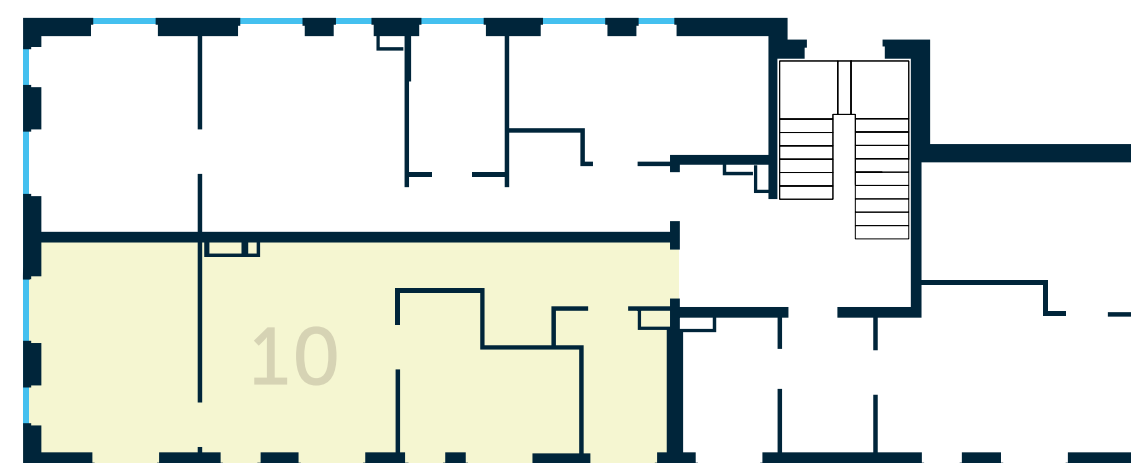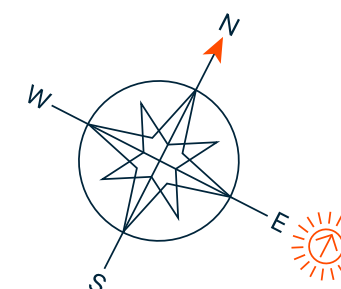

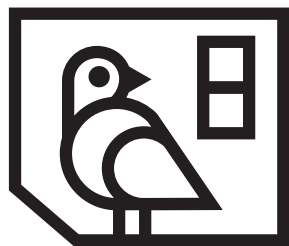

Stērstu
Nami
13B

 **Joinus**

Avotu 23, Rīga, LV-1011
Tel.: +371 25457575
www.joinus.lv
hello@joinus.lv

Stērstu iela 13B, Rīga

Dzīvoklis nr.11, 4. stāvā

1 Dzīvojamā ist. ar virt. nišu	19,51 m ²
2 Gaitenis	2,52 m ²
3 Priekštelpa	6,35 m ²
4 Guļamistaba	14,64 m ²
5 Vannas ist	6,12 m ²
6 Guļamistaba	15,32 m ²
Kopējā platība	64,46 m ²

