


Dzīvojamās mājas
STĒRSTU NAMI

 **Joinus**

Visu dzīvokļu katalogs Stērstu iela 13c, Rīga

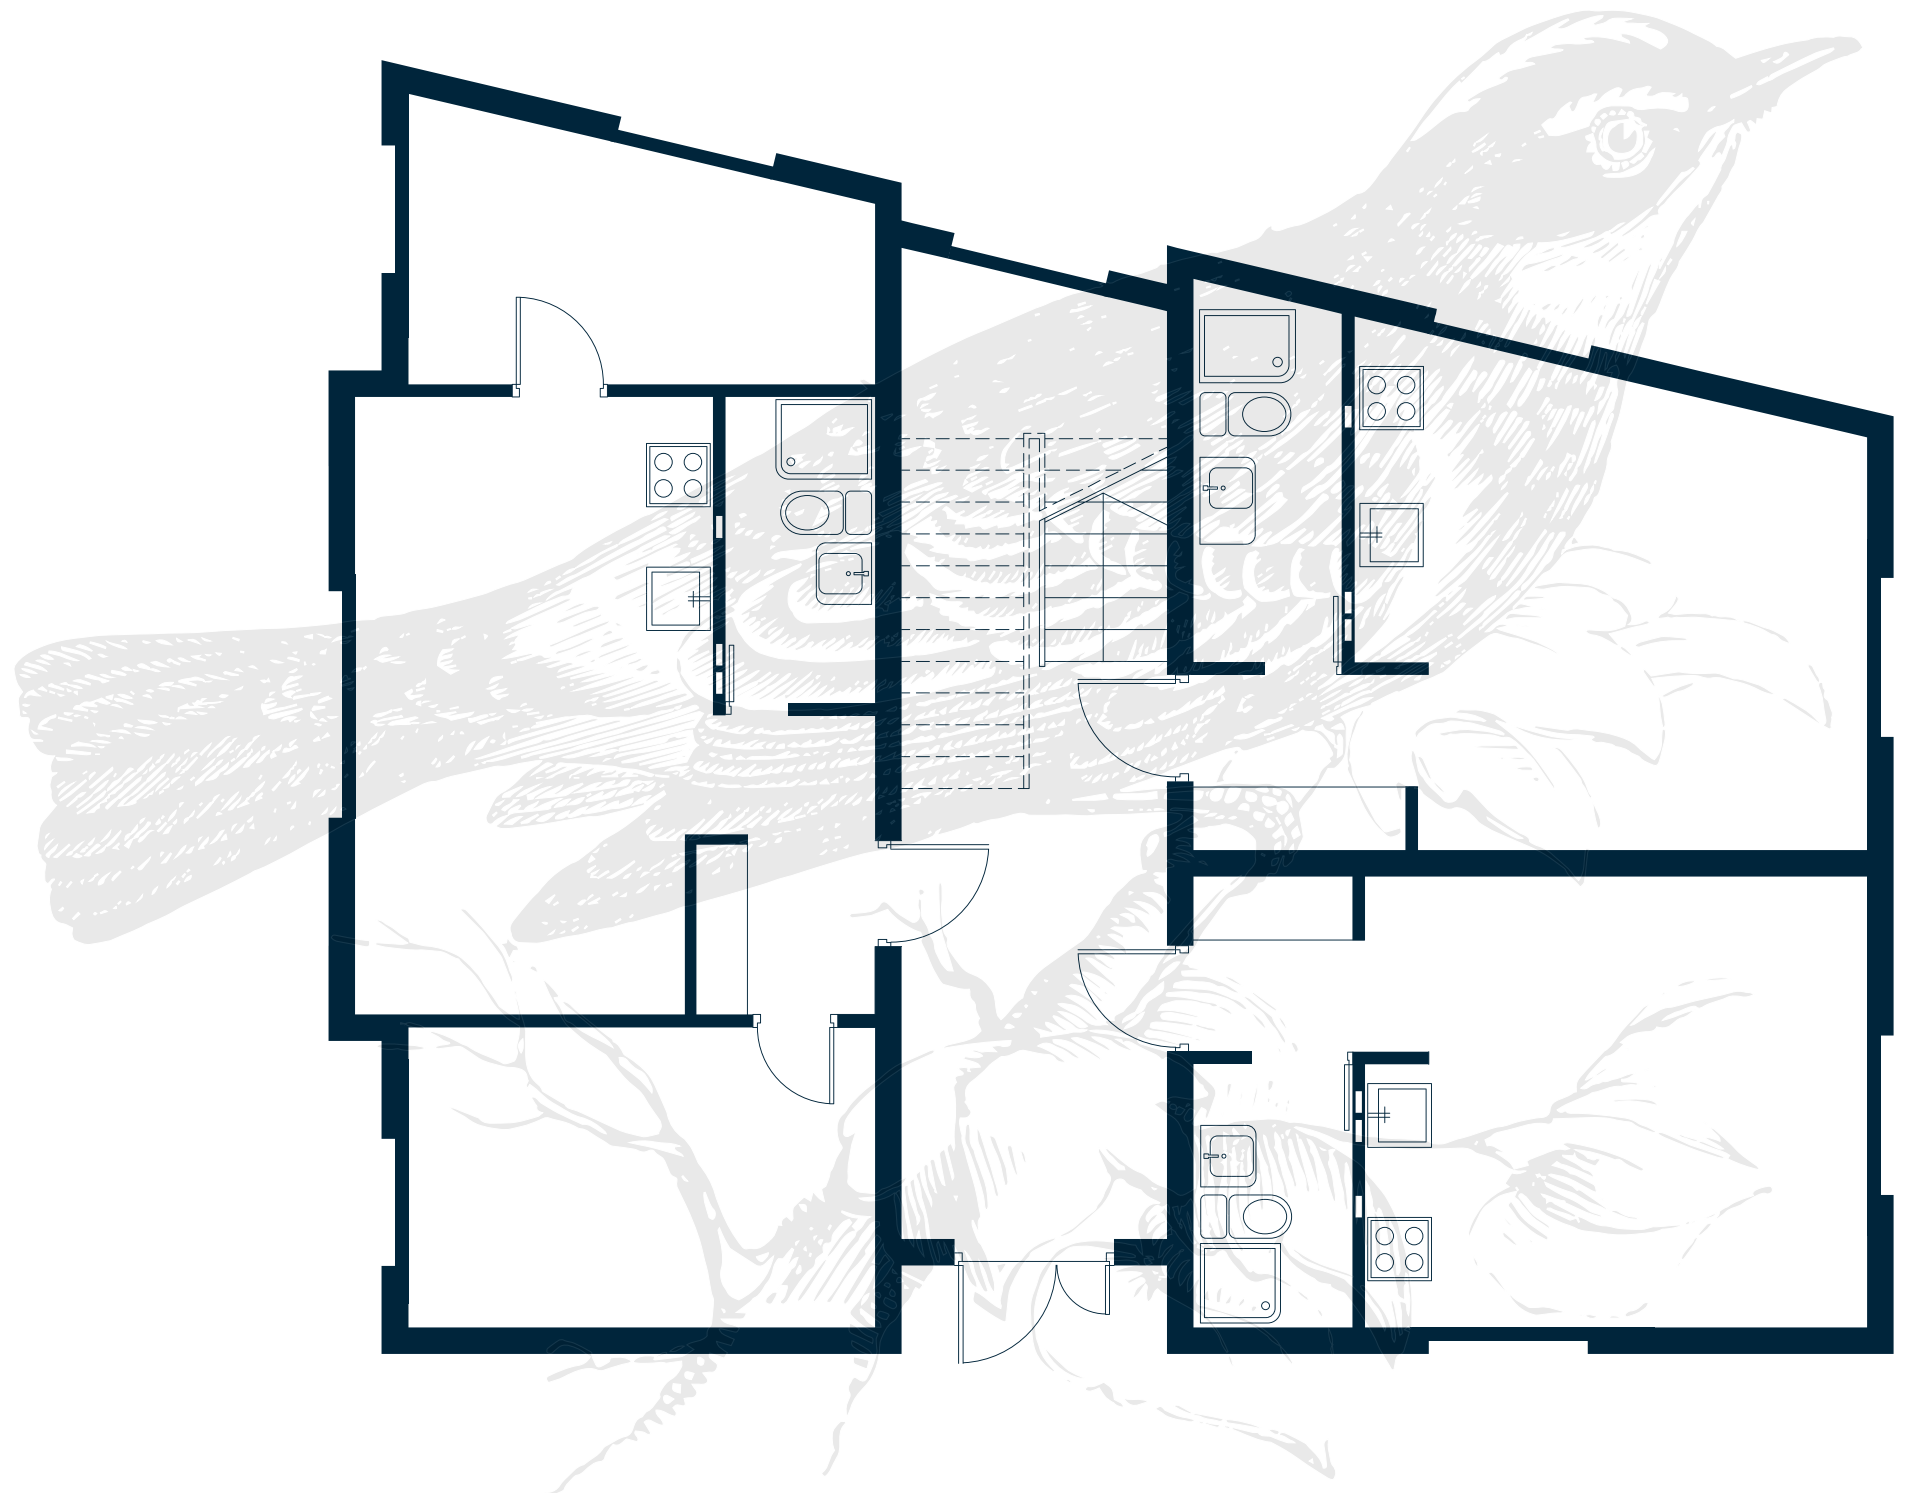




Dzīvojamās mājas STĒRSTU NAMI

Joinus

Avotu 23, Rīga, LV-1011
Tel.: +371 25457575
www.joinus.lv
hello@joinus.lv

1. stāvā, Stērstu iela 13c, Rīga

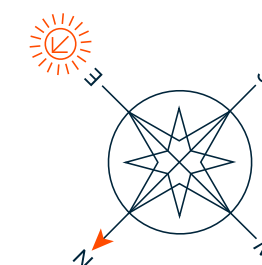

Dzīvoklis nr. 1


001-1 Priekštelpa, Istaba ar virtuves nišu	22,9 m ²
001-2 Istaba	9,9 m ²
001-3 Dušas telpa	4,4 m ²
001-4 Guļamistaba	12,5 m ²
Kopējā platība	49,7 m ²

Studija nr. 2

002-1 Priekštelpa, Istaba ar virtuves nišu	24,4 m ²
002-2 Dušas telpa	4,7 m ²
Kopējā platība	29,1 m ²

Studija nr. 3

003-1 Priekštelpa, Istaba ar virtuves nišu	22,7 m ²
003-2 Dušas telpa	3,7 m ²
Kopējā platība	26,4 m ²

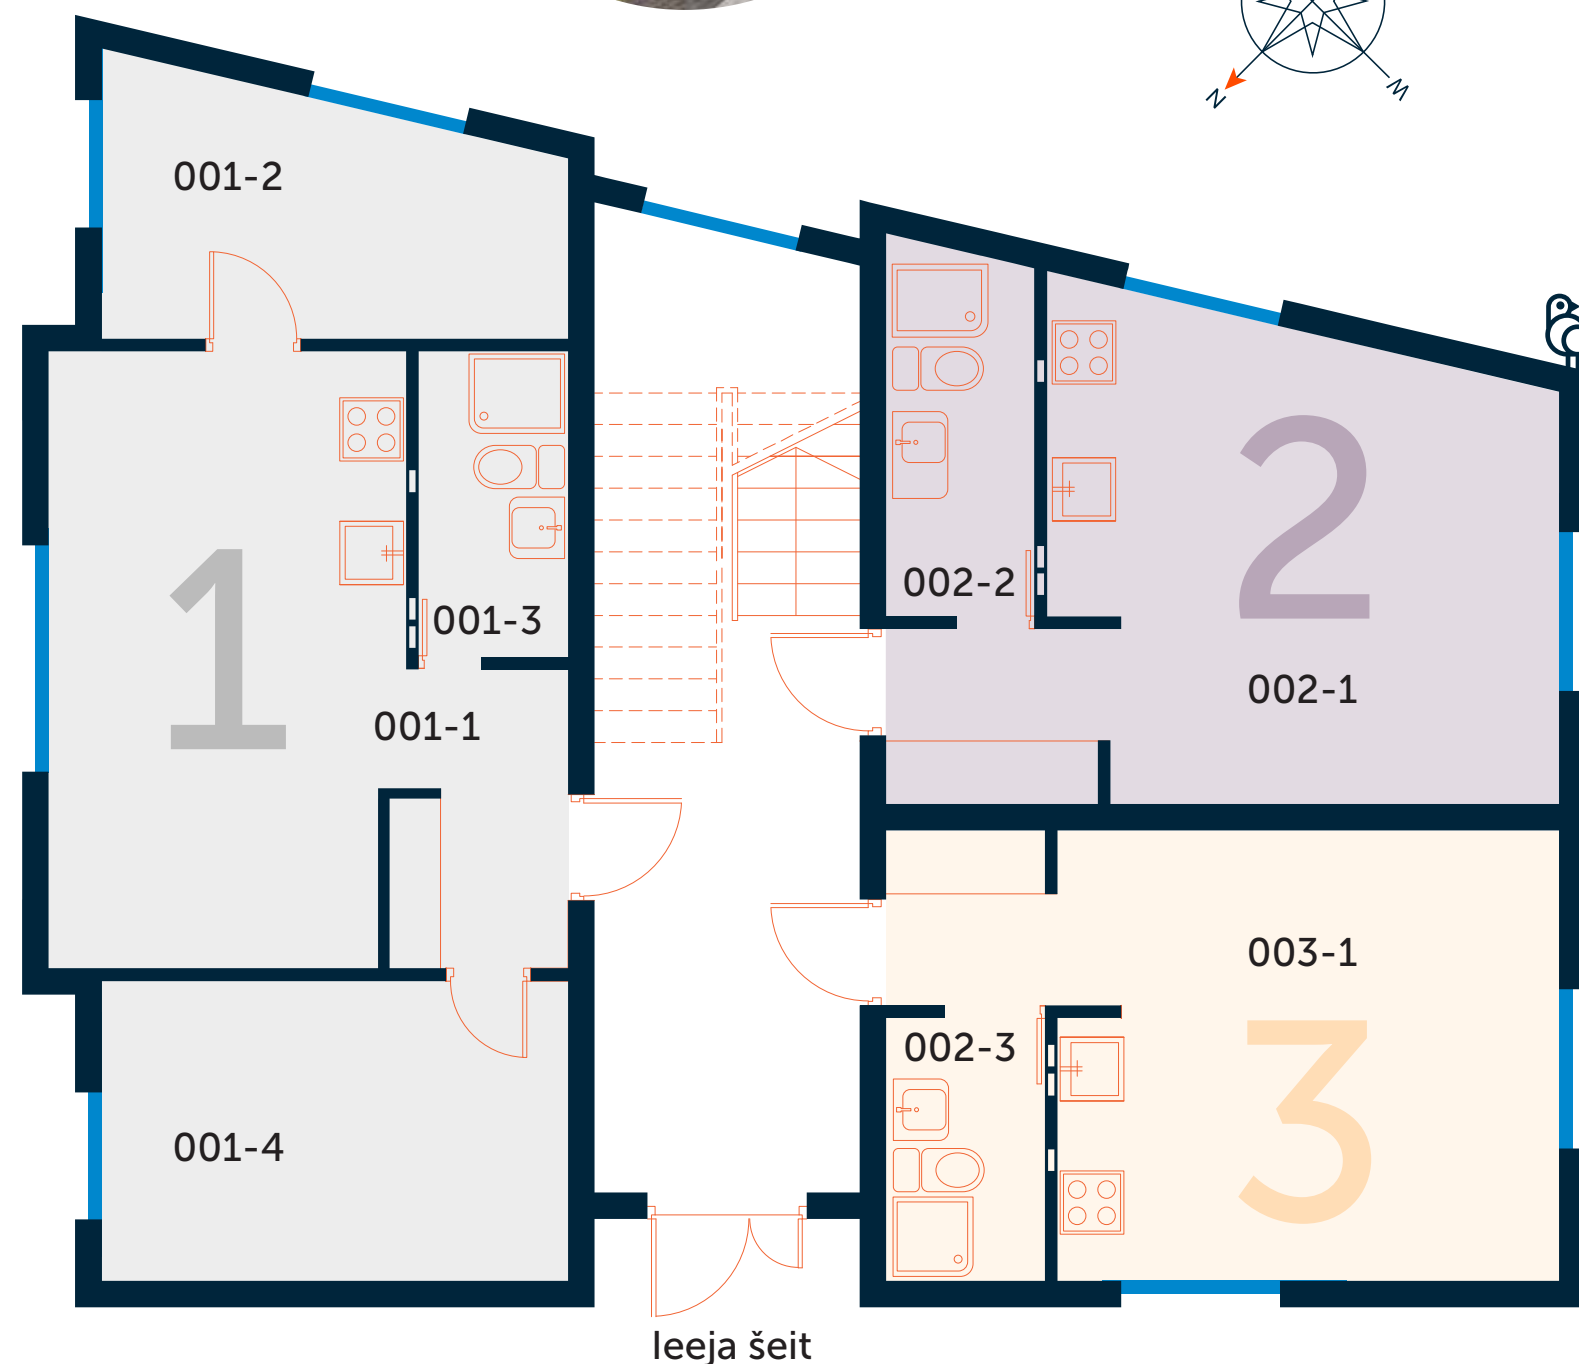




Dzīvojamās mājas STĒRSTU NAMI

Joinus

Avotu 23, Rīga, LV-1011
Tel.: +371 25457575
www.joinus.lv
hello@joinus.lv

2. stāvā, Stērstu iela 13c, Rīga

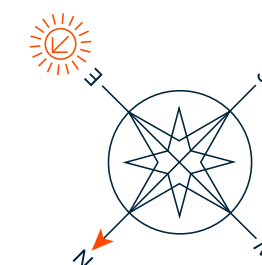

Dzīvoklis nr. 4


004-1 Priekštelpa, Istaba ar virtuves nišu	22,7 m ²
004-2 Istaba	9,9 m ²
004-3 Dušas telpa	4,5 m ²
004-4 Guļamistaba	12,5 m ²
Kopējā platība	49,6 m ²


Studija nr. 5

005-1 Priekštelpa, Istaba ar virtuves nišu	24,6 m ²
005-2 Dušas telpa	4,6 m ²
Kopējā platība	29,2 m ²

Studija nr. 6

006-1 Priekštelpa, Istaba ar virtuves nišu	22,8 m ²
006-2 Dušas telpa	3,6 m ²
Kopējā platība	26,4 m ²

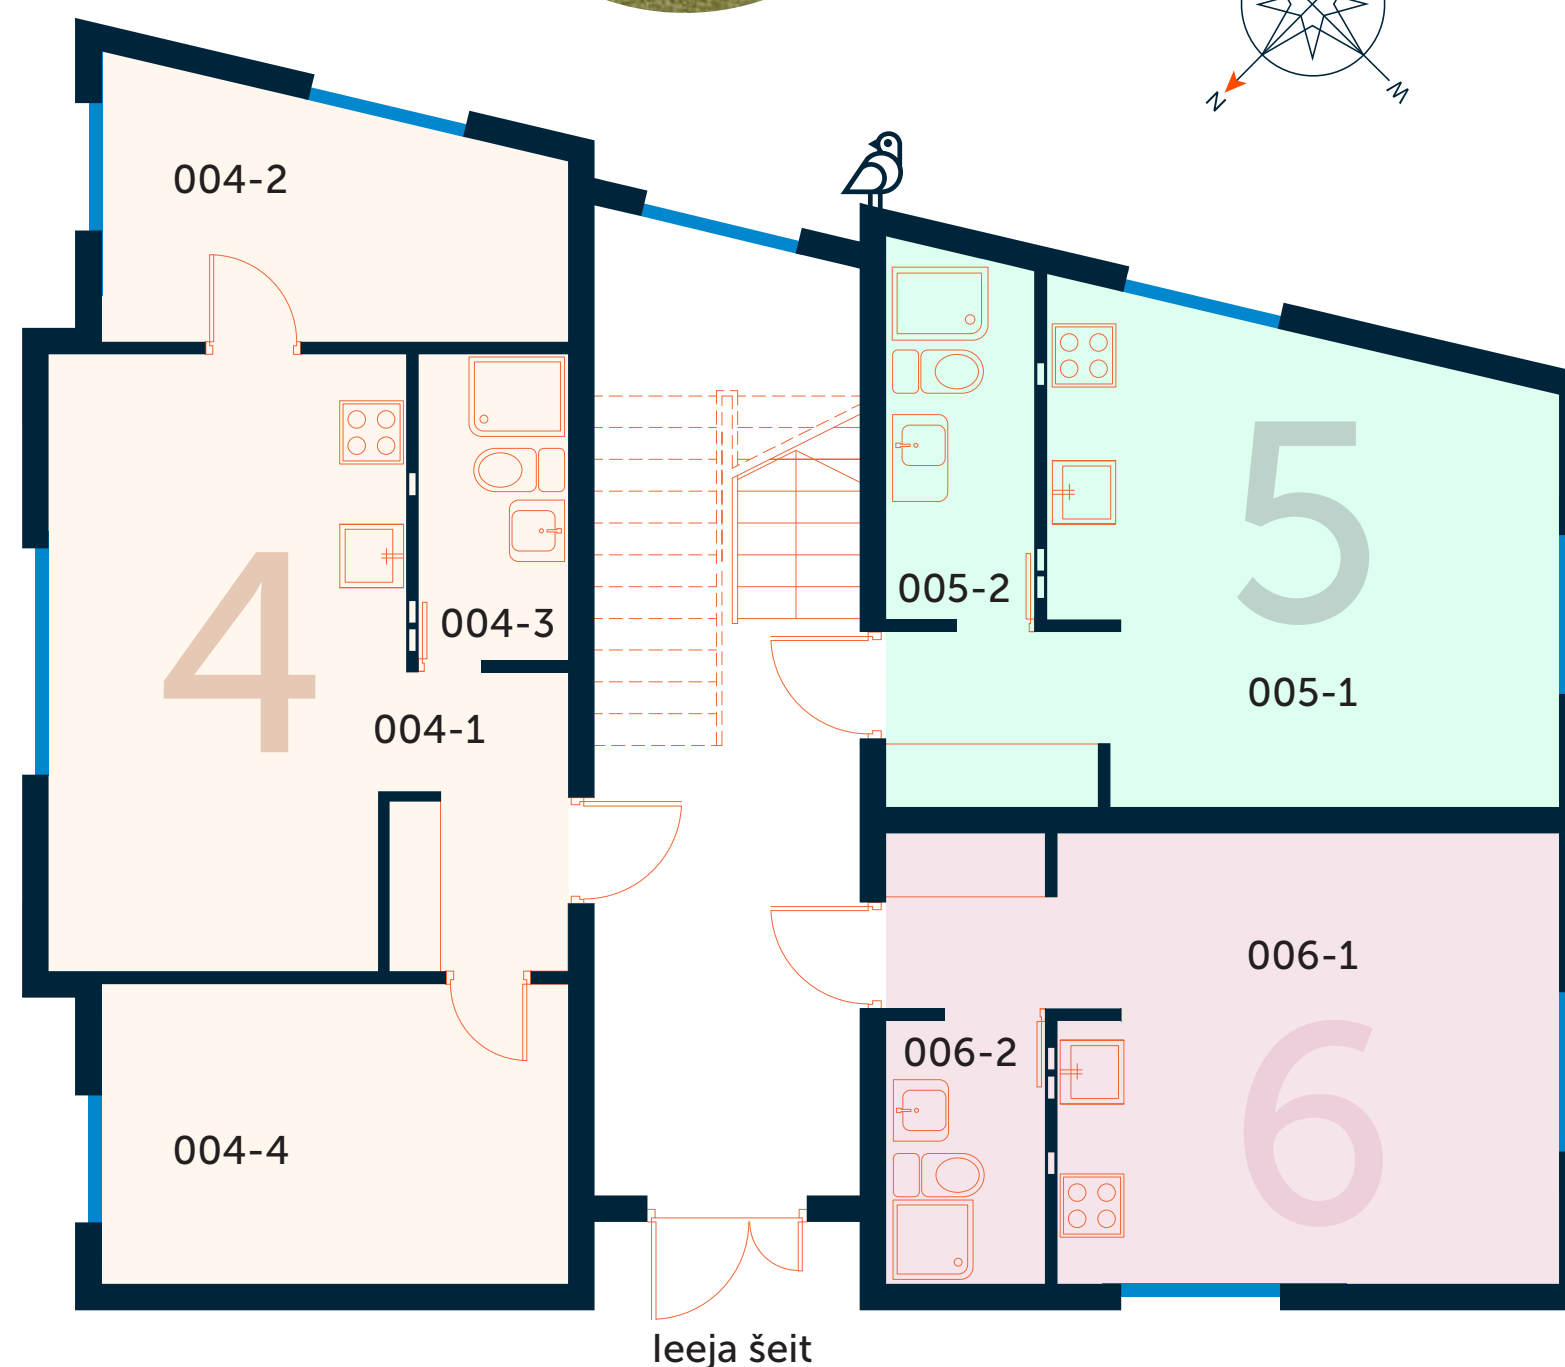

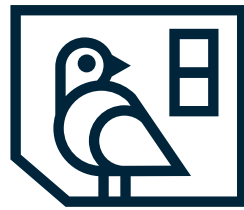


Dzīvojamās mājas STĒRSTU NAMI

Joinus

Avotu 23, Rīga, LV-1011
Tel.: +371 25457575
www.joinus.lv
hello@joinus.lv

3. stāvā, Stērstu iela 13c, Rīga

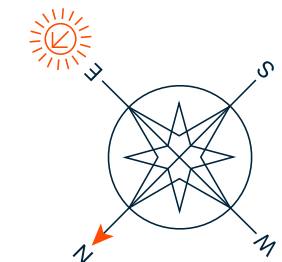

Dzīvoklis nr. 7


007-1 Priekštelpa, Istaba ar virtuves nišu	22,7 m ²
007-2 Istaba	9,7 m ²
007-3 Dušas telpa	4,5 m ²
007-4 Guļamistaba	12,4 m ²
Kopējā platība	49,3 m ²


Studija nr. 8

008-1 Priekštelpa, Istaba ar virtuves nišu	24,1 m ²
008-2 Dušas telpa	4,7 m ²
Kopējā platība	28,2 m ²

Studija nr. 9

009-1 Priekštelpa, Istaba ar virtuves nišu	23,0 m ²
009-2 Dušas telpa	3,6 m ²
Kopējā platība	26,6 m ²

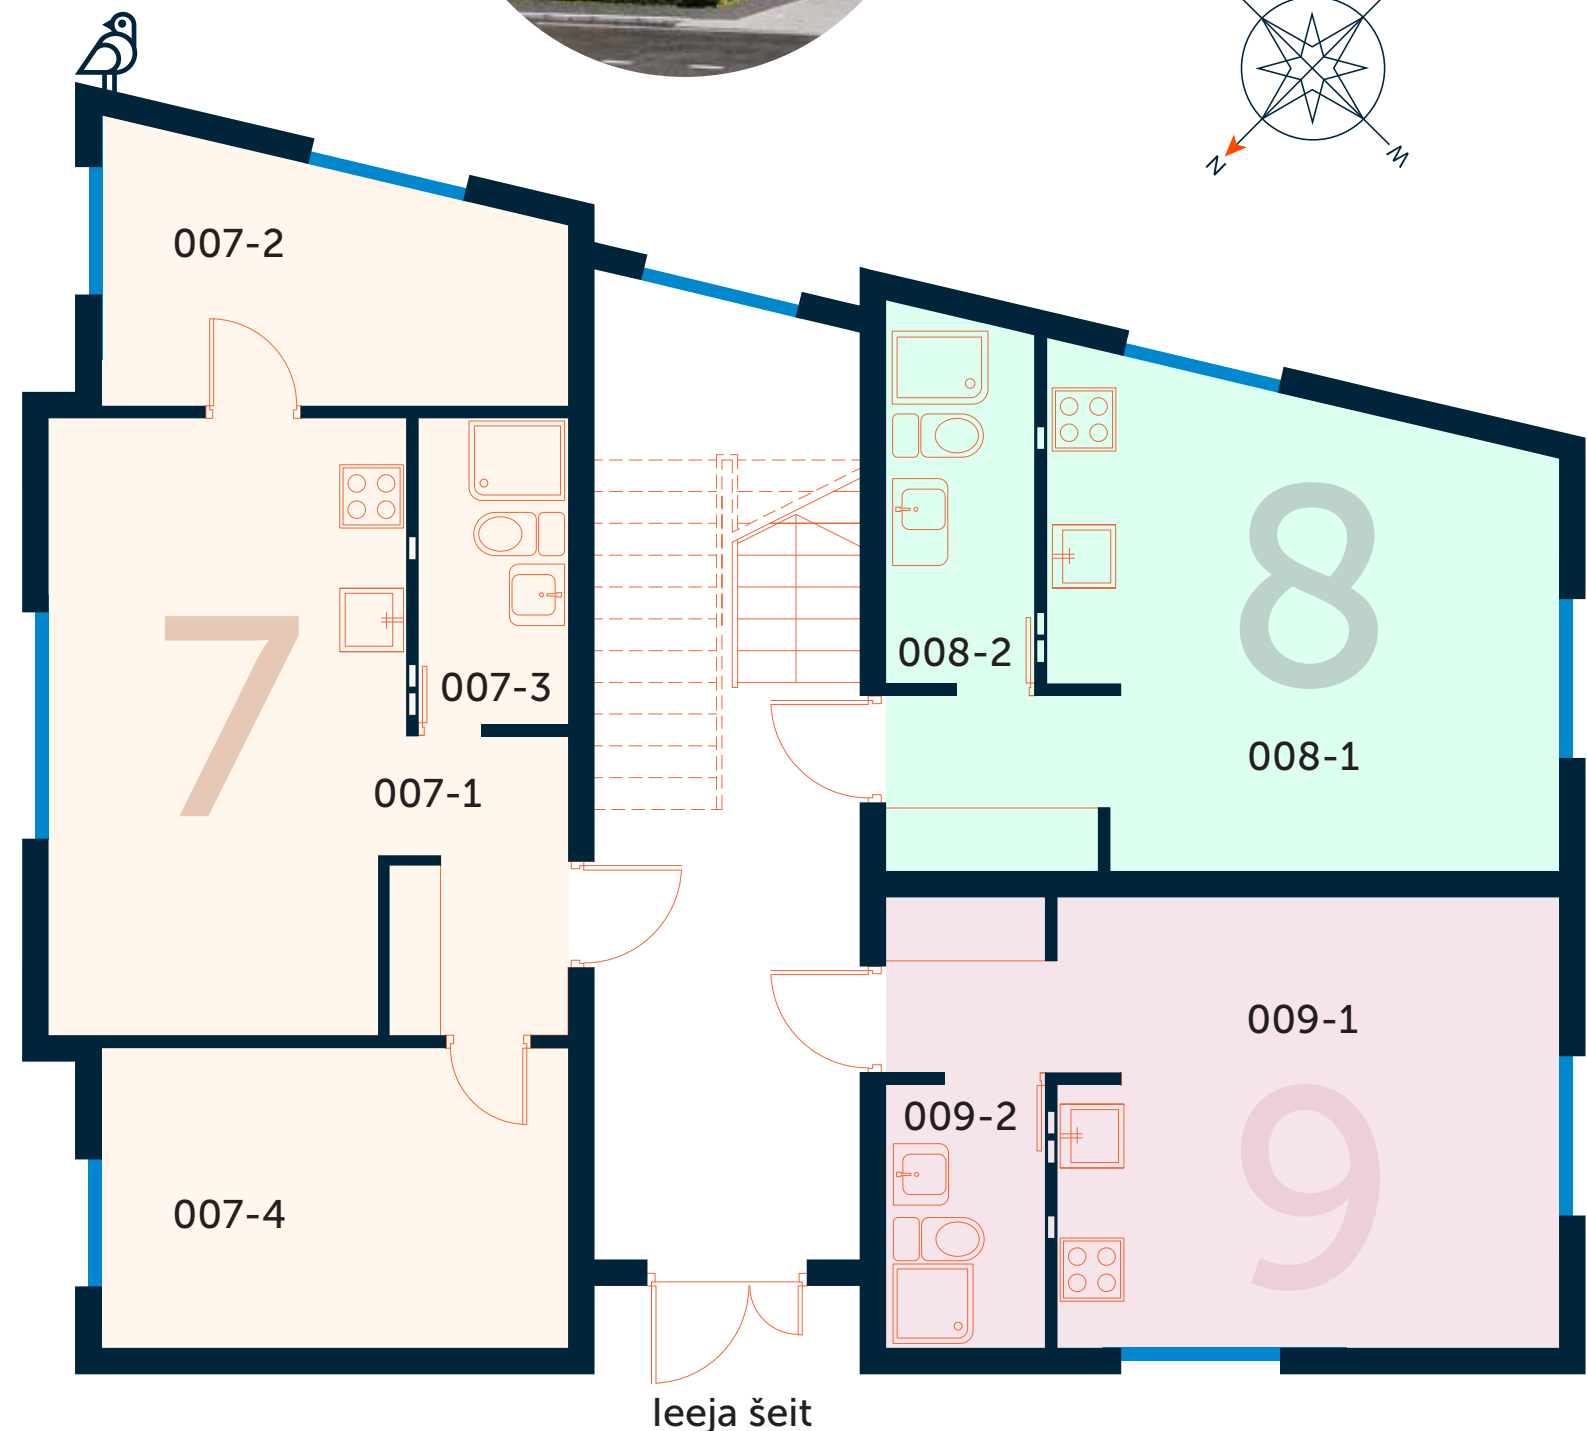

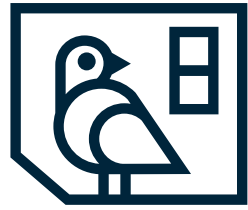

Dzīvojamās mājas
STĒRSTU NAMI

 **Joinus**

Avotu 23, Rīga, LV-1011
Tel.: +371 25457575
www.joinus.lv
hello@joinus.lv

Pagrabstāvs, Stērstu iela 13c, Rīga

010-1	Saimniecības telpa	6.1 m ²
010-2	Saimniecības telpa	6,5 m ²
010-3	Saimniecības telpa	6,8 m ²
010-4	Saimniecības telpa	7,0 m ²
010-5	Saimniecības telpa	6,8 m ²
011-3	Saimniecības telpa	4,6 m ²
011-4	Saimniecības telpa	6,0 m ²
011-5	Saimniecības telpa	4,8 m ²
011-6	Saimniecības telpa	4,3 m ²

